



Levantamiento Dispensario Medico MAMA CHEN
C/ 3, #54, Reparto Consuelo, Santiago. SIN ESCALA

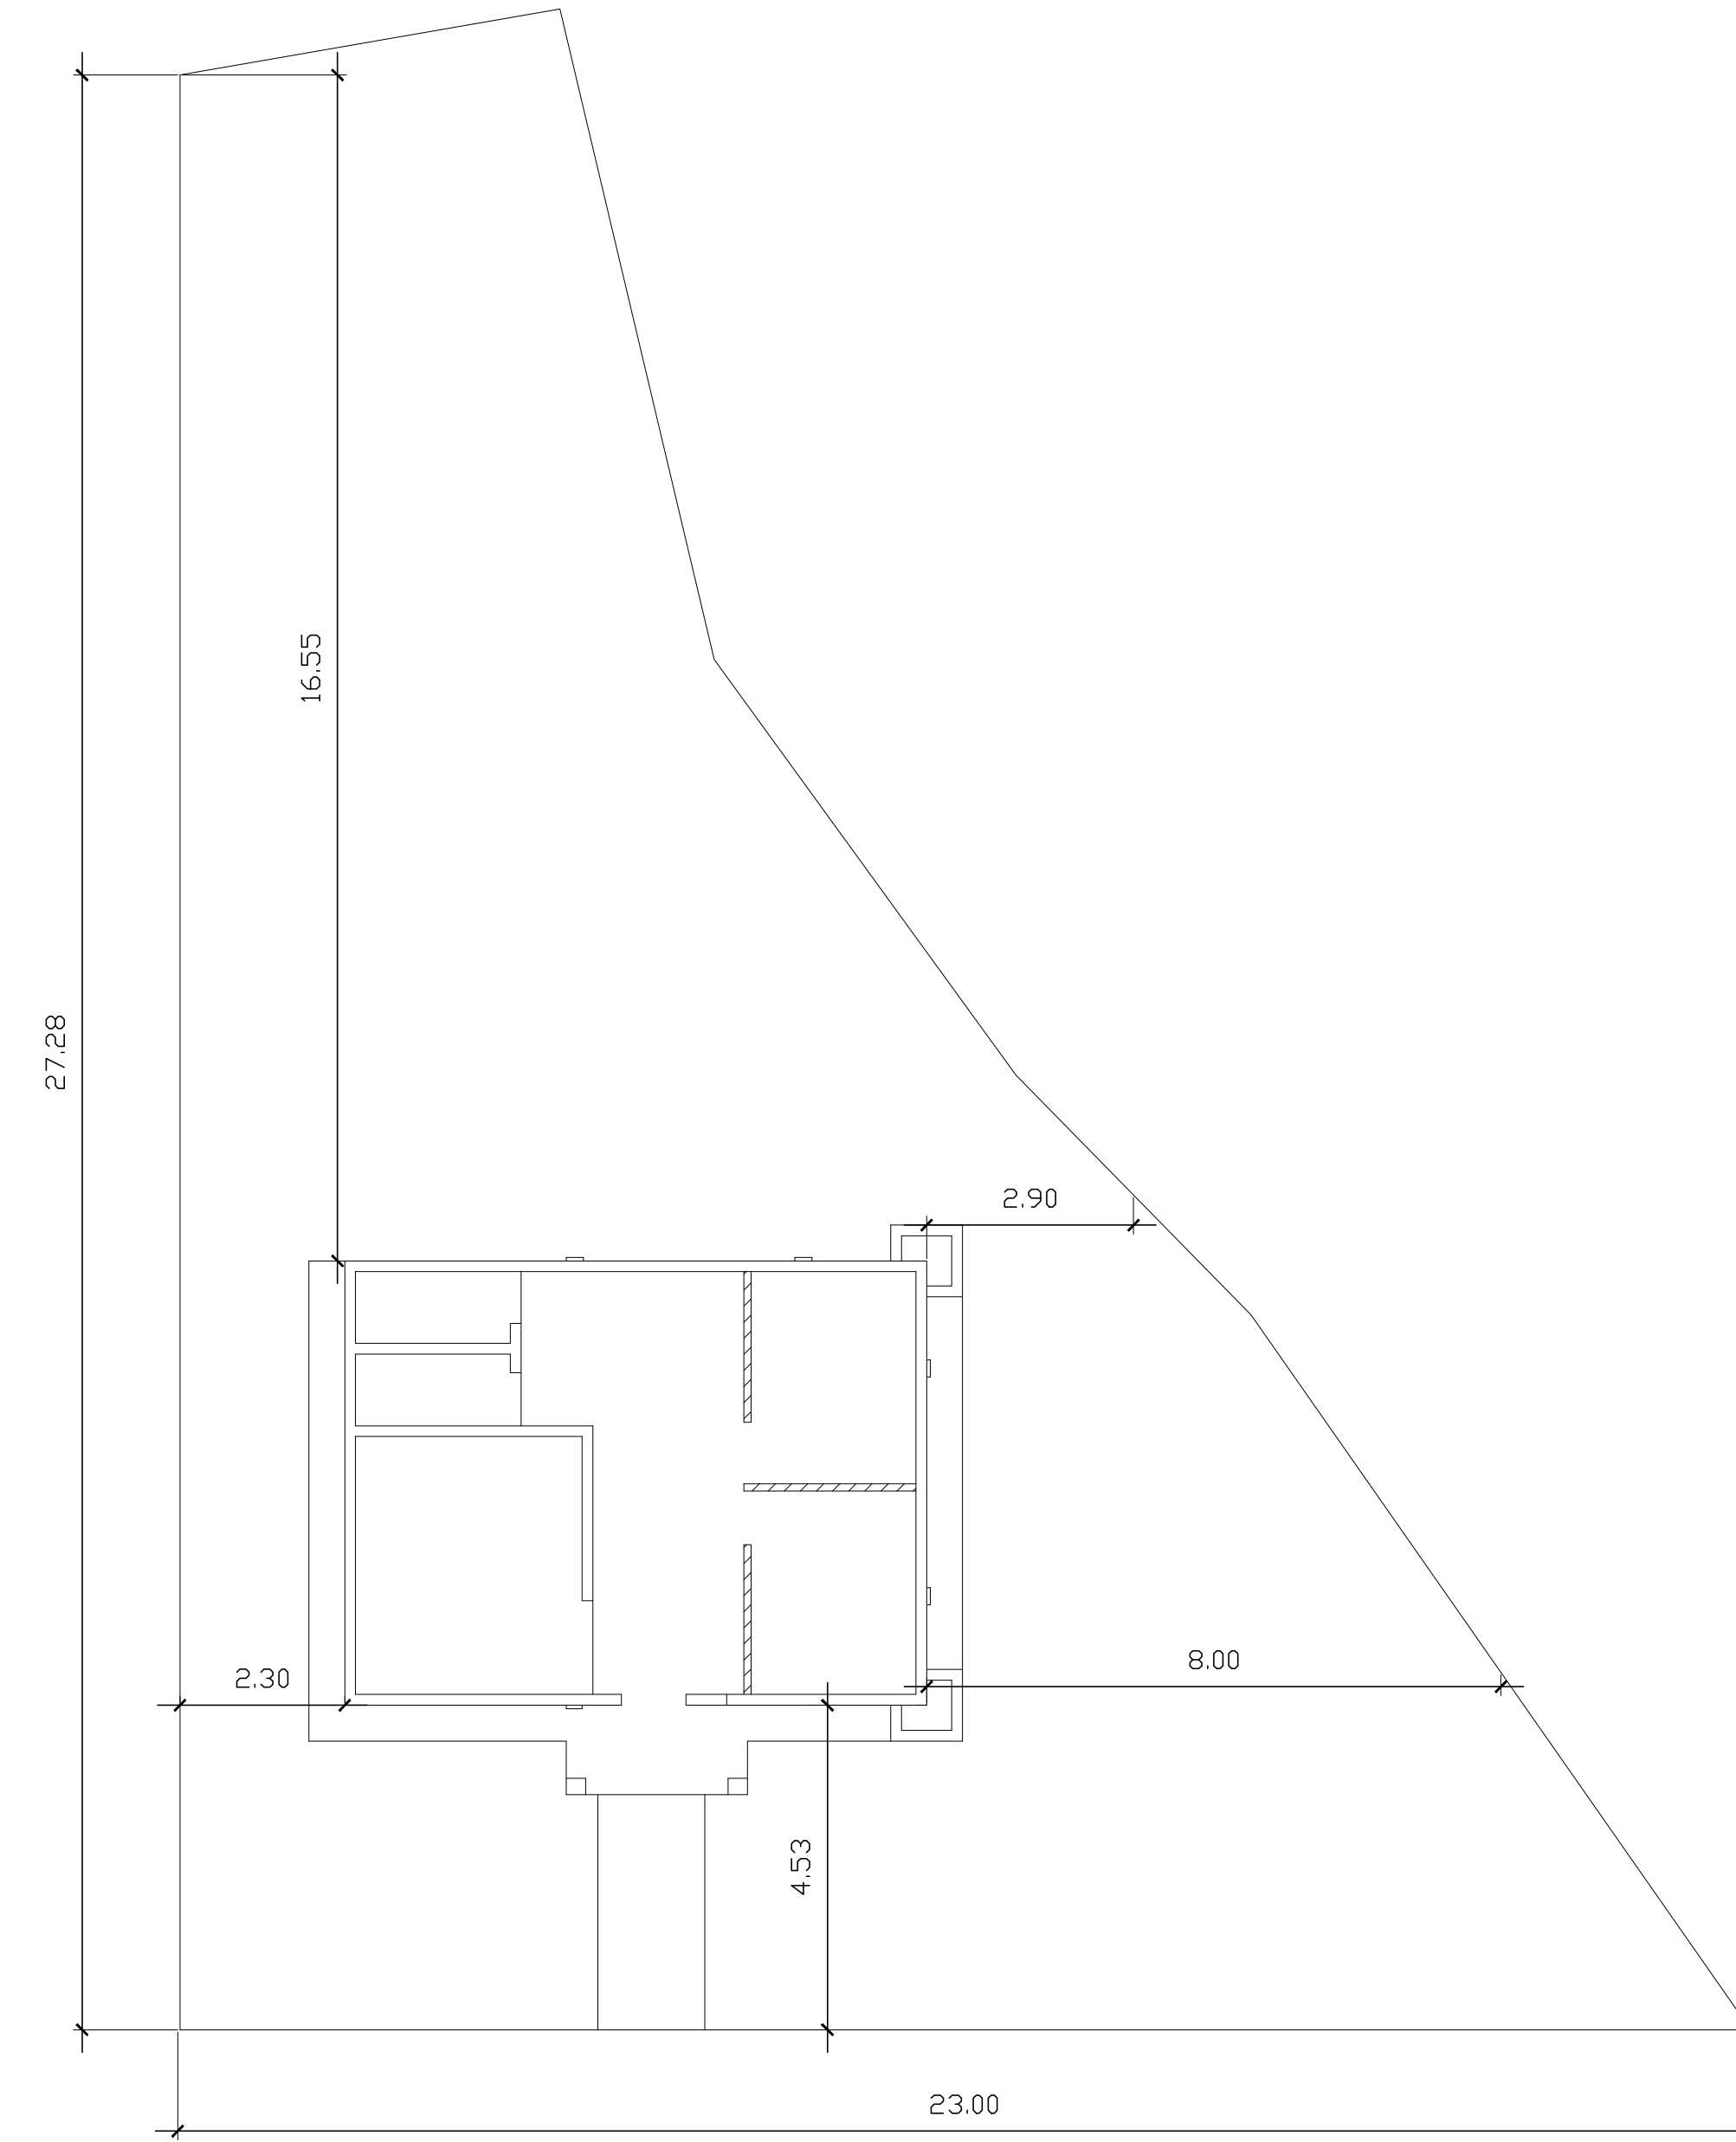

Ubicación del dispensario en el terreno disponible

LEYENDA MATERIALES

	DESCRIPCION
	MURO DE PLYWOOD
	MURO DE BLOCK EXISTENTE

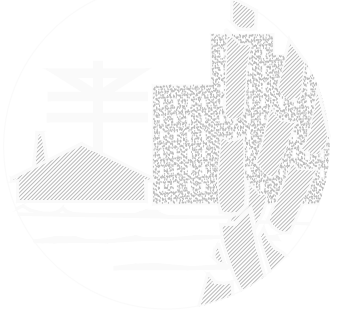

FONPER

calle Gustavo M. Ricart esq. Agustín Lara, Esas Serralles
Santo Domingo, República Dominicana.

**DIRECCION DE PROYECTOS
DE CONSTRUCCION Y EDIFICACIONES**

PROYECTO	1 / 11
Dispensario Medico MAMA CHEN, Santiago.	
NOMBRE DE HOJA	
ESCALA	INDICADA

DISEÑO ARQUITECTONICO:	ARQ. FRANCISCO MARTINEZ	CODIA: 23317
CALCULO ESTRUCTURAL:	ING. OLIVER SORIANO	CODIA: 20088
DISEÑO ELECTRICO:		CODIA: 00000
DISEÑO SANITARIO:	ARQ. FRANCISCO MARTINEZ	CODIA: 23317
ESTUDIO GEOTECNICO:		CODIA: 00000
DISEÑO DE PAISAJE:		CODIA: 00000
DIBUJO:	TALLER DE DISENO	CODIA: 00000

PROPUESTA
FECHA
FIRMA APROBATORIA
SELLO INSTITUCION