

FONPER

calle Gustavo M. Ricart esq. Agustín Lara, Esas Serralles
Santo Domingo, República Dominicana.

**DIRECCION DE PROYECTOS
DE CONSTRUCCION Y EDIFICACIONES**

5 / 11

PROYECTO
Dispensario Medico MAMA CHEN, Santiago.

NOMBRE DE HOJA

ESCALA
INDICADA


DISEÑO ARQUITECTONICO:	ARQ. FRANCISCO MARTINEZ	CODIA: 23317
CALCULO ESTRUCTURAL:	ING. OLIVER SORIANO	CODIA: 20088
DISEÑO ELECTRICO:		CODIA: 00000
DISEÑO SANITARIO:	ARQ. FRANCISCO MARTINEZ	CODIA: 23317
ESTUDIO GEOTECNICO:		CODIA: 00000
DISEÑO DE PAISAJE:		CODIA: 00000
DIBUJO:	TALLER DE DISENO	CODIA: 00000

PROPUESTA

FECHA


FIRMA APROBATORIA

SELLO INSTITUCION

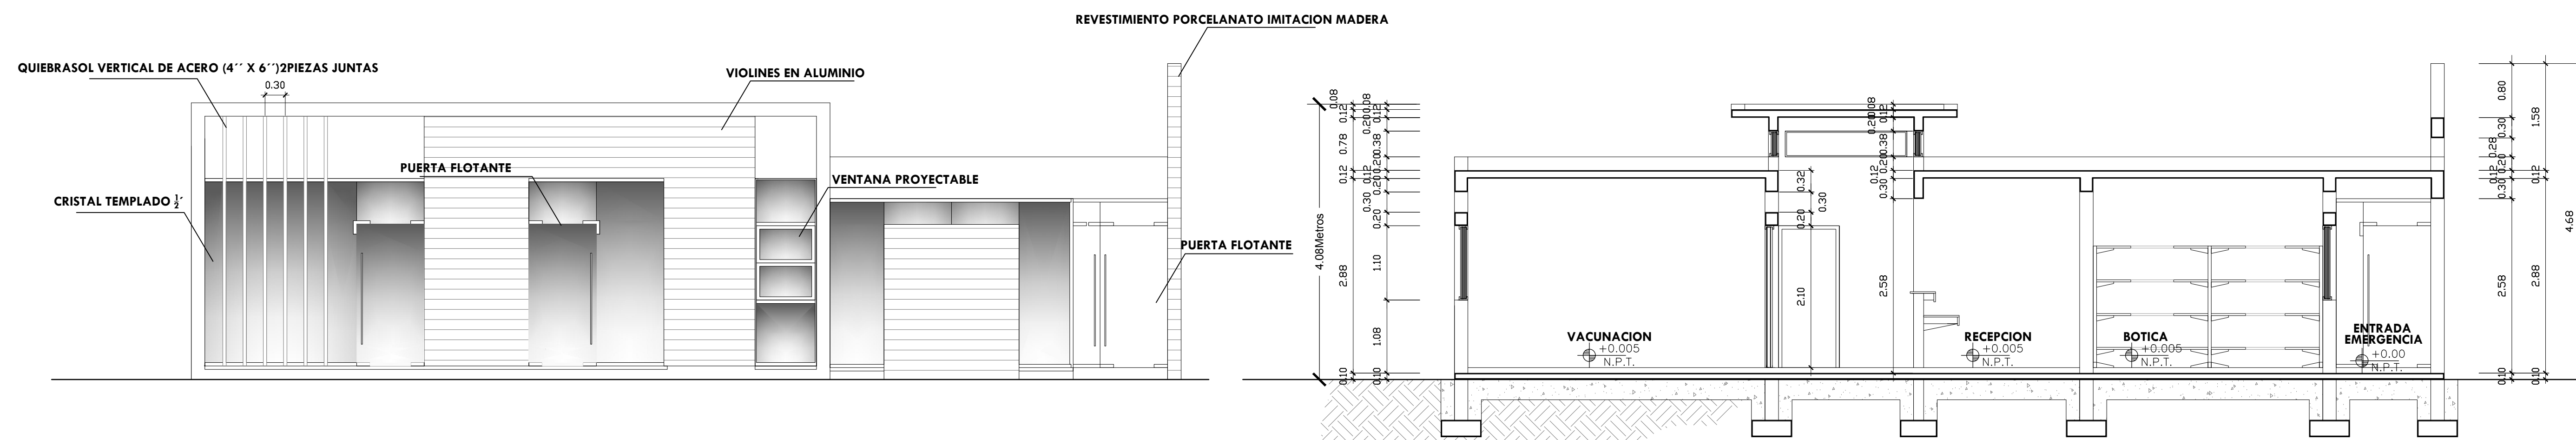


DISPENSARIO MEDICO MAMACHEN
ELEVACION FRONTAL [ESC.: 1:50]

DISPENSARIO MEDICO MAMACHEN
SECCION A-A' [ESC.: 1:50]

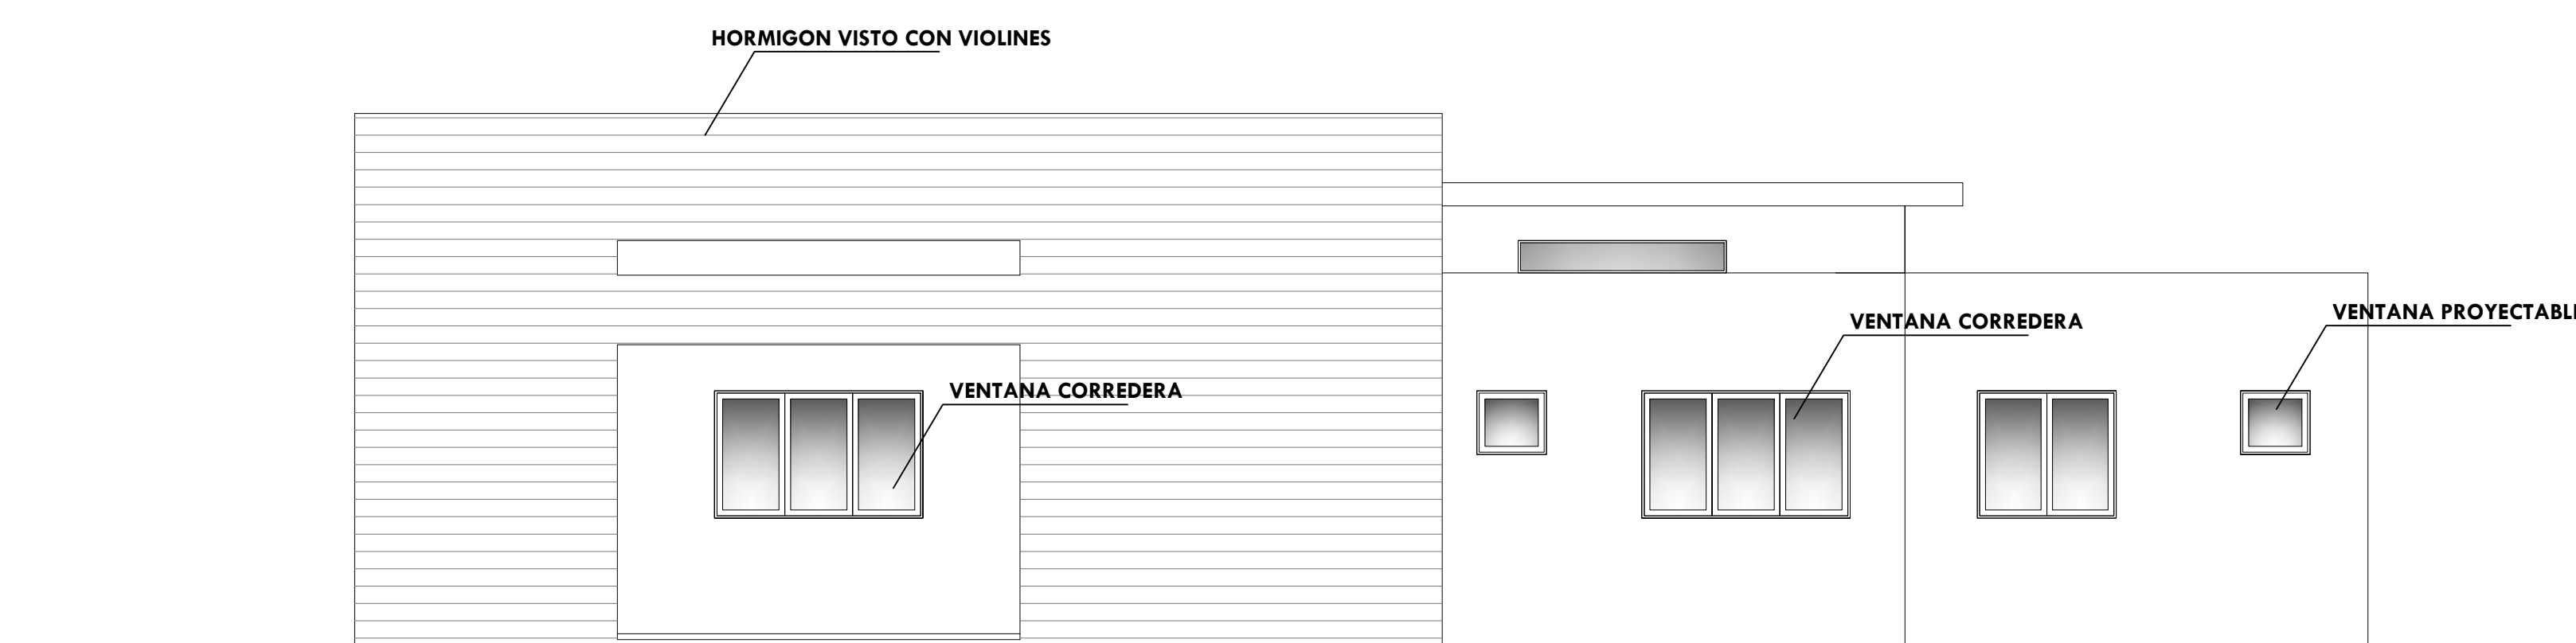

DISPENSARIO MEDICO MAMACHEN
ELEVACION LATERAL DERECHA [ESC.: 1:50]

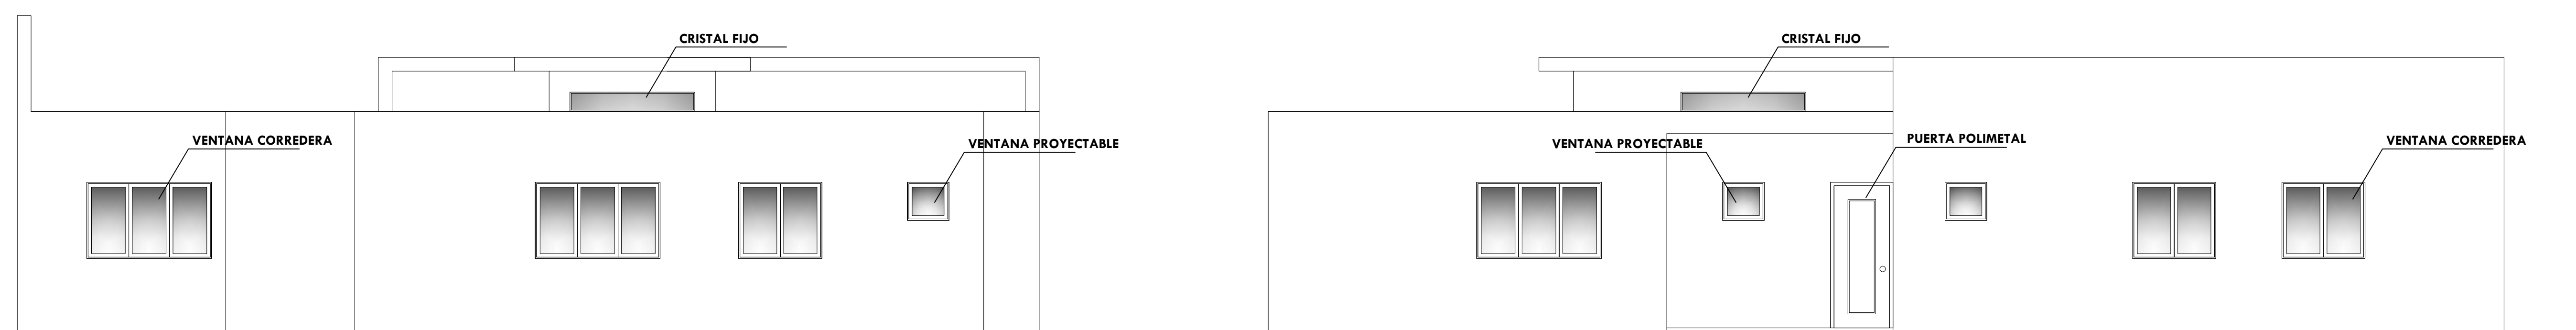

DISPENSARIO MEDICO MAMACHEN
ELEVACION POSTERIOR [ESC.: 1:50]

DISPENSARIO MEDICO MAMACHEN
ELEVACION LATERAL IZQUIERDA [ESC.: 1:50]