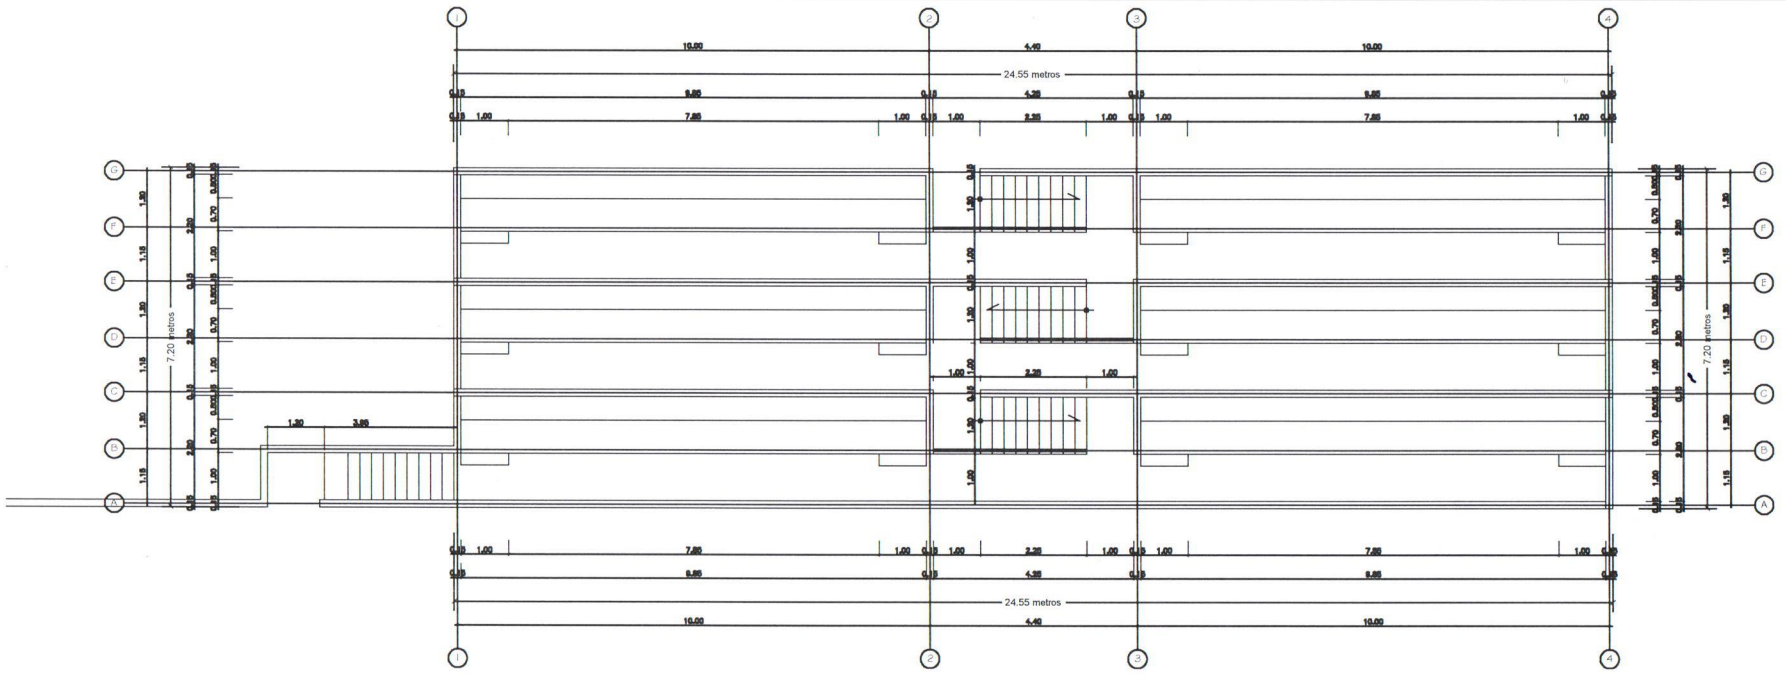

GRADERIA CLUB MAMBUICHE

PLANTA ARQ. DIMENSIONADA

Escala 1:100

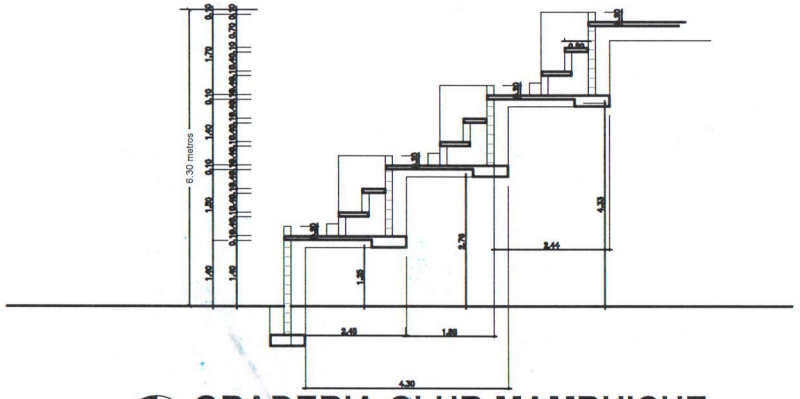

GRADERIA CLUB MAMBUICHE

SECCION A-A

Escala 1:100

FONPER

calle Gustavo M. Ehrert esq. Agustín Lara, Zona Serrallés Santo Domingo, República Dominicana.

DIRECCION DE PROYECTOS DE CONSTRUCCION Y EDIFICACIONES

PROYECTO
RECONSTRUCCION PLAY BASEBALL CLUB MAMBUICHE

NOMBRE DE HOJA
PLANTA GRADERIAS LOS FIELDS

14 / 16

ESCALA
INDICADA

DISEÑO ARQUITECTONICO:	CODIA:
CALCULO ESTRUCTURAL:	CODIA:
DISEÑO ELECTRICO:	CODIA:
DISEÑO SANITARIO:	CODIA:
ESTUDIO GEOTECNICO:	CODIA:
DISEÑO DE PAISAJE:	CODIA:
DIBUJO:	CODIA:

PROPUESTA

FECHA

FIRMA APROBATORIA

SELLO INSTITUCION