


GRADERIA CLUB MAMBUICHE
 PLANTA ARQ. AMUEBLADA
 Escala 1:100



GRADERIA CLUB MAMBUICHE
 PLANTA MUROS
 Escala 1:100

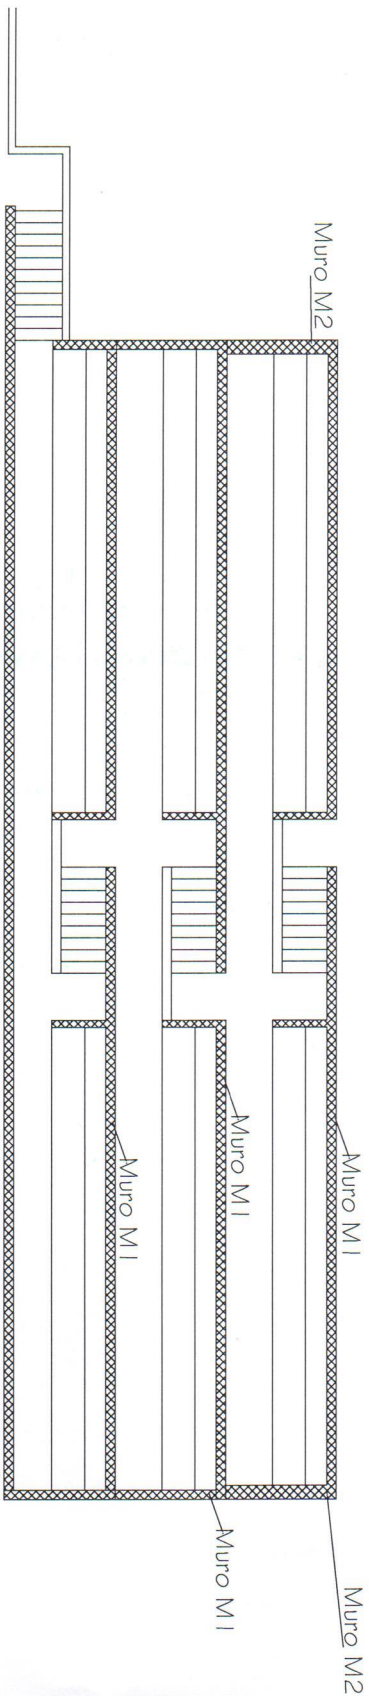

FONPER

Ministerio de Educación, Ciencia y Tecnología
 Dirección de Promoción y Fomento del Fútbol Profesional
 Dirección de Construcción e Infraestructura

PROYECTO	RECONSTRUCCION PLAY BASEBALL CLUB MAMBUICHE
NOMBRE DE HOJA	15 / 16
PLANTA GRADERIAS	
ESCALA	INDICADA

DISEÑO ARQUITECTONICO:	CODIA:
CALCULO ESTRUCTURAL:	CODIA:
DISEÑO ELECTRICO:	CODIA:
DISEÑO SANITARIO:	CODIA:
ESTUDIO GEOTECNICO:	CODIA:
DISEÑO DE PAISAJE:	CODIA:
DIBUJO:	CODIA:

PROYECTISTA	
FECHA	
FIRMA APROBATORIA	
SELLO INSTITUCION	