



FONPER


Carretera 4000 km. 10, Sector Los Hornos, Santo Domingo, República Dominicana.

DIRECCION DE PROYECTOS DE CONSTRUCCION Y EDIFICACIONES

| | |
|----------------|--------------------------------------|
| PROYECTO | CONSTRUCCION |
| | PANADERIA |
| | PROVINCIA TABARA ARRIBA, AZUA |
| NOMBRE DE HOJA | 1 / 12 |
| ESCALA | |

| | |
|------------------------|--------------|
| DISEÑO ARQUITECTONICO: | CODIA: 00000 |
| CALCULO ESTRUCTURAL: | CODIA: 00000 |
| DISEÑO ELECTRICO: | CODIA: 00000 |
| DISEÑO SANITARIO: | CODIA: 00000 |
| ESTUDIO GEOTECNICO: | CODIA: 00000 |
| DISEÑO DE PAISAJE: | CODIA: 00000 |
| DIBUJO: | CODIA: 00000 |

| | |
|-------------------|--|
| PROPIETISTA | |
| FECHA | |
| FIRMA APROBATORIA | |
| SELLO INSTITUCION | |

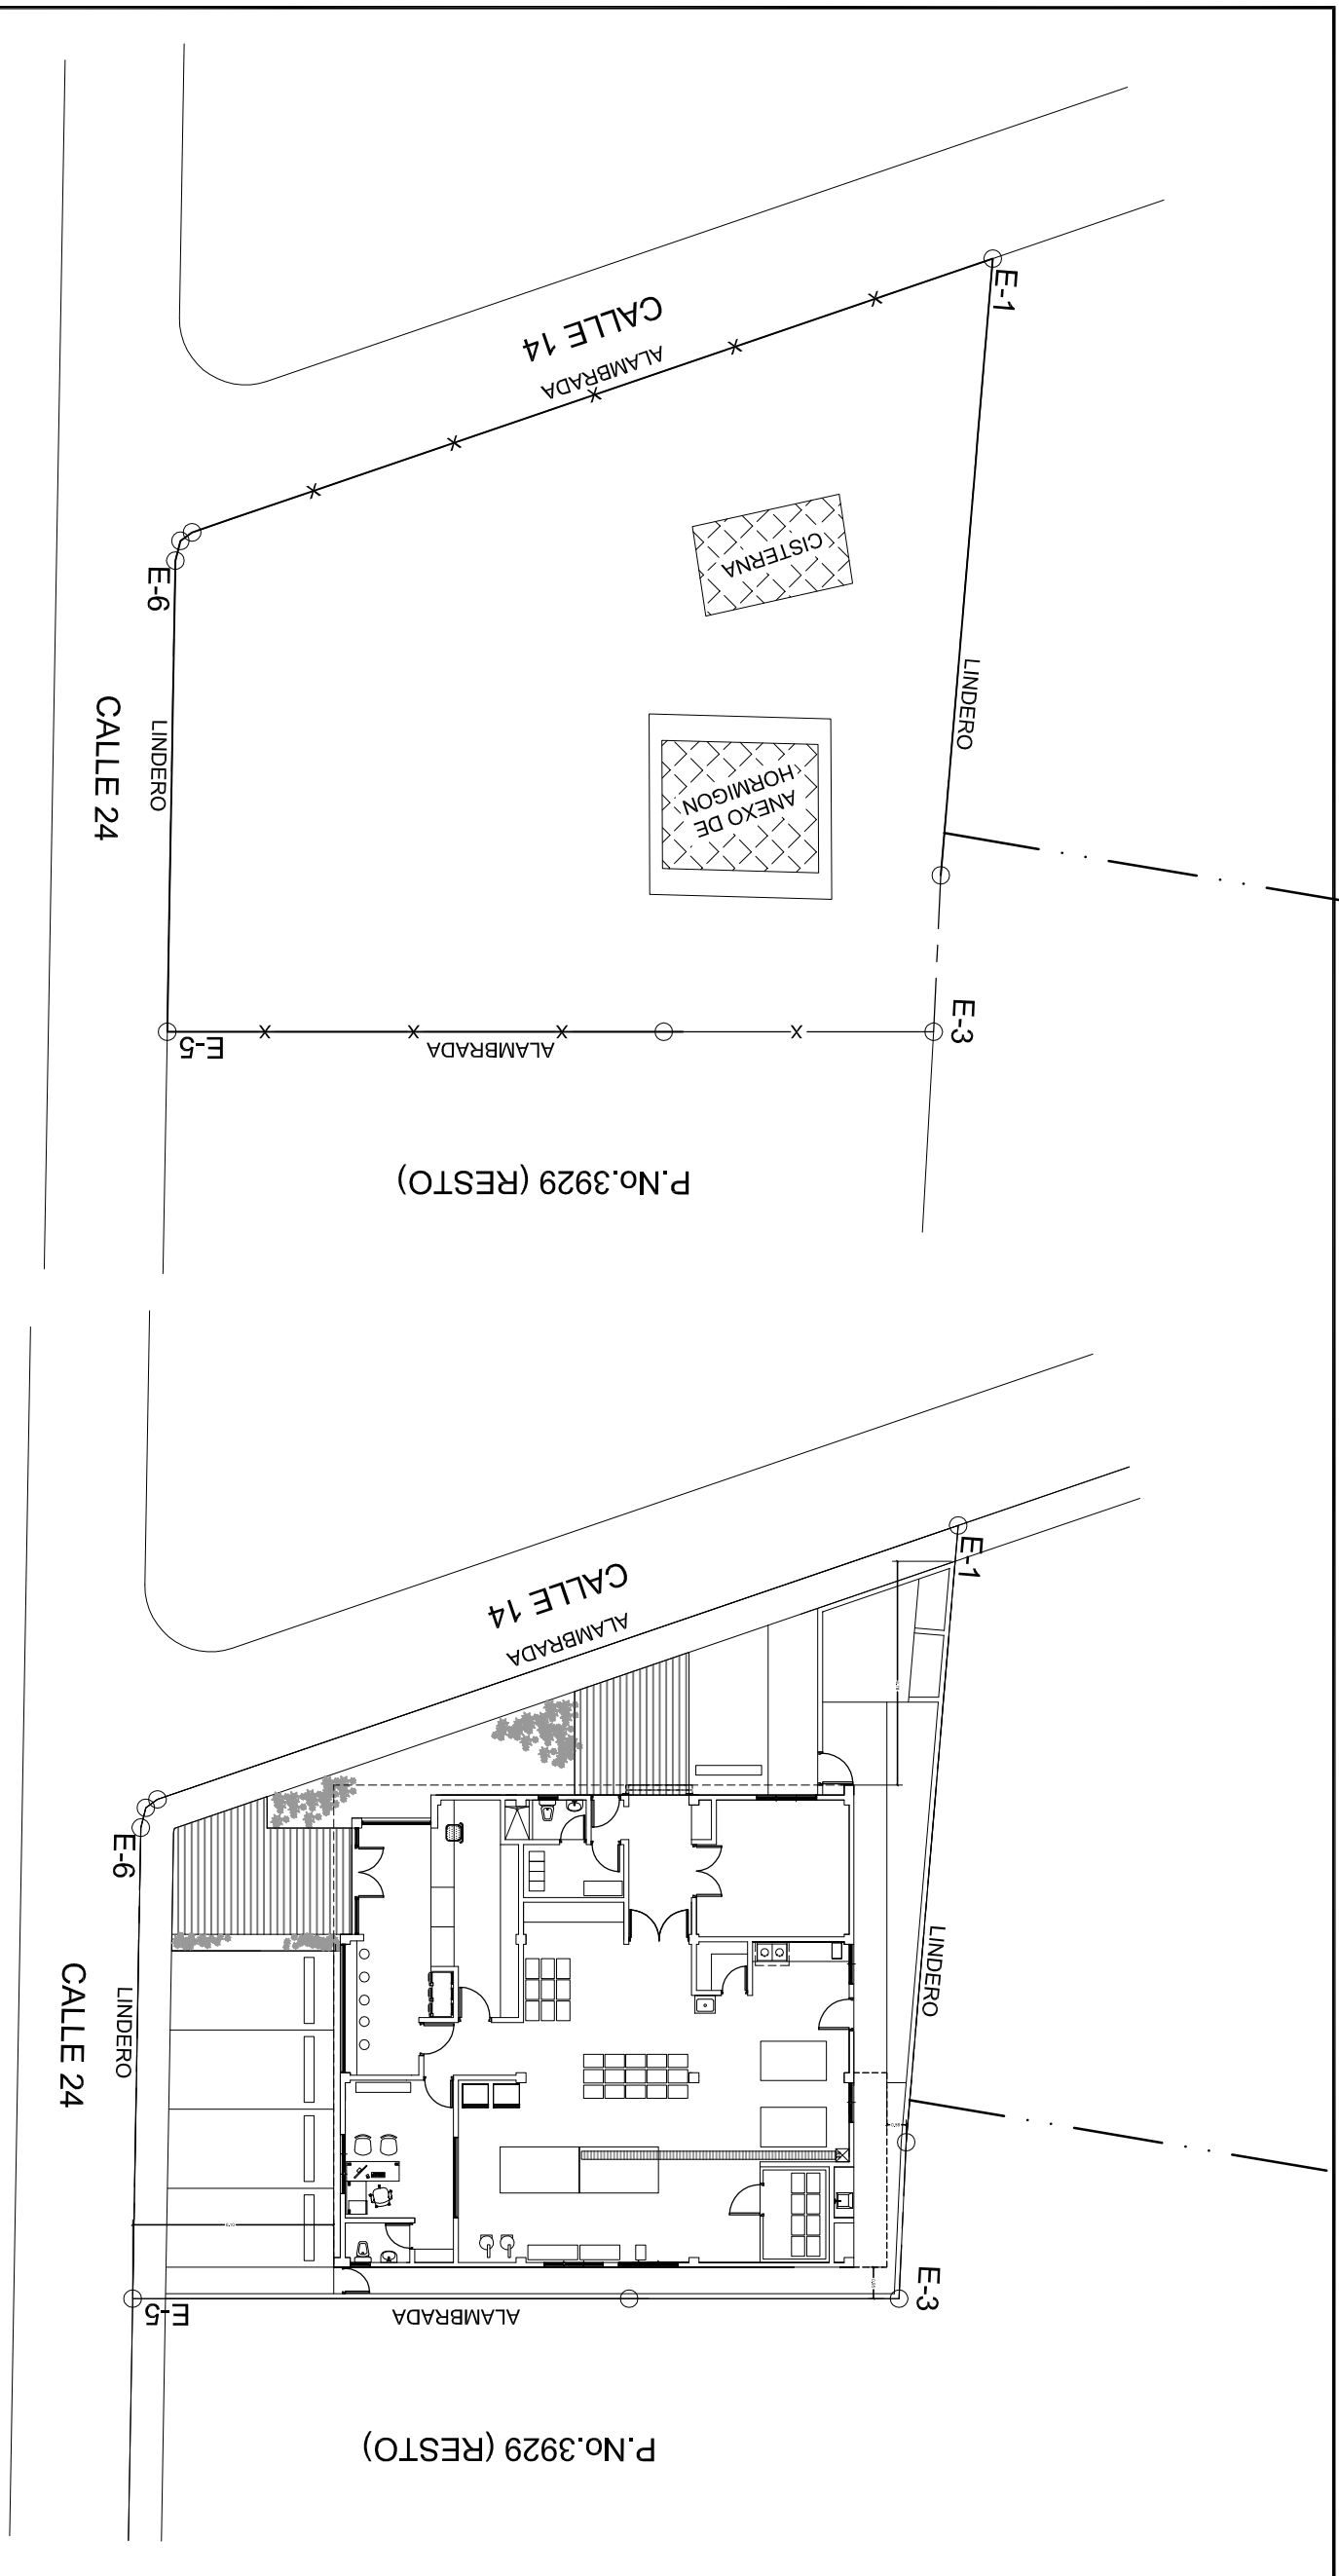

PANADERIA TABARA ARRIBA, AZUA
 PLANTA UBICACION EN EL SOLAR
 1:75

PANADERIA TABARA ARRIBA, AZUA
 SOLAR
 1:75