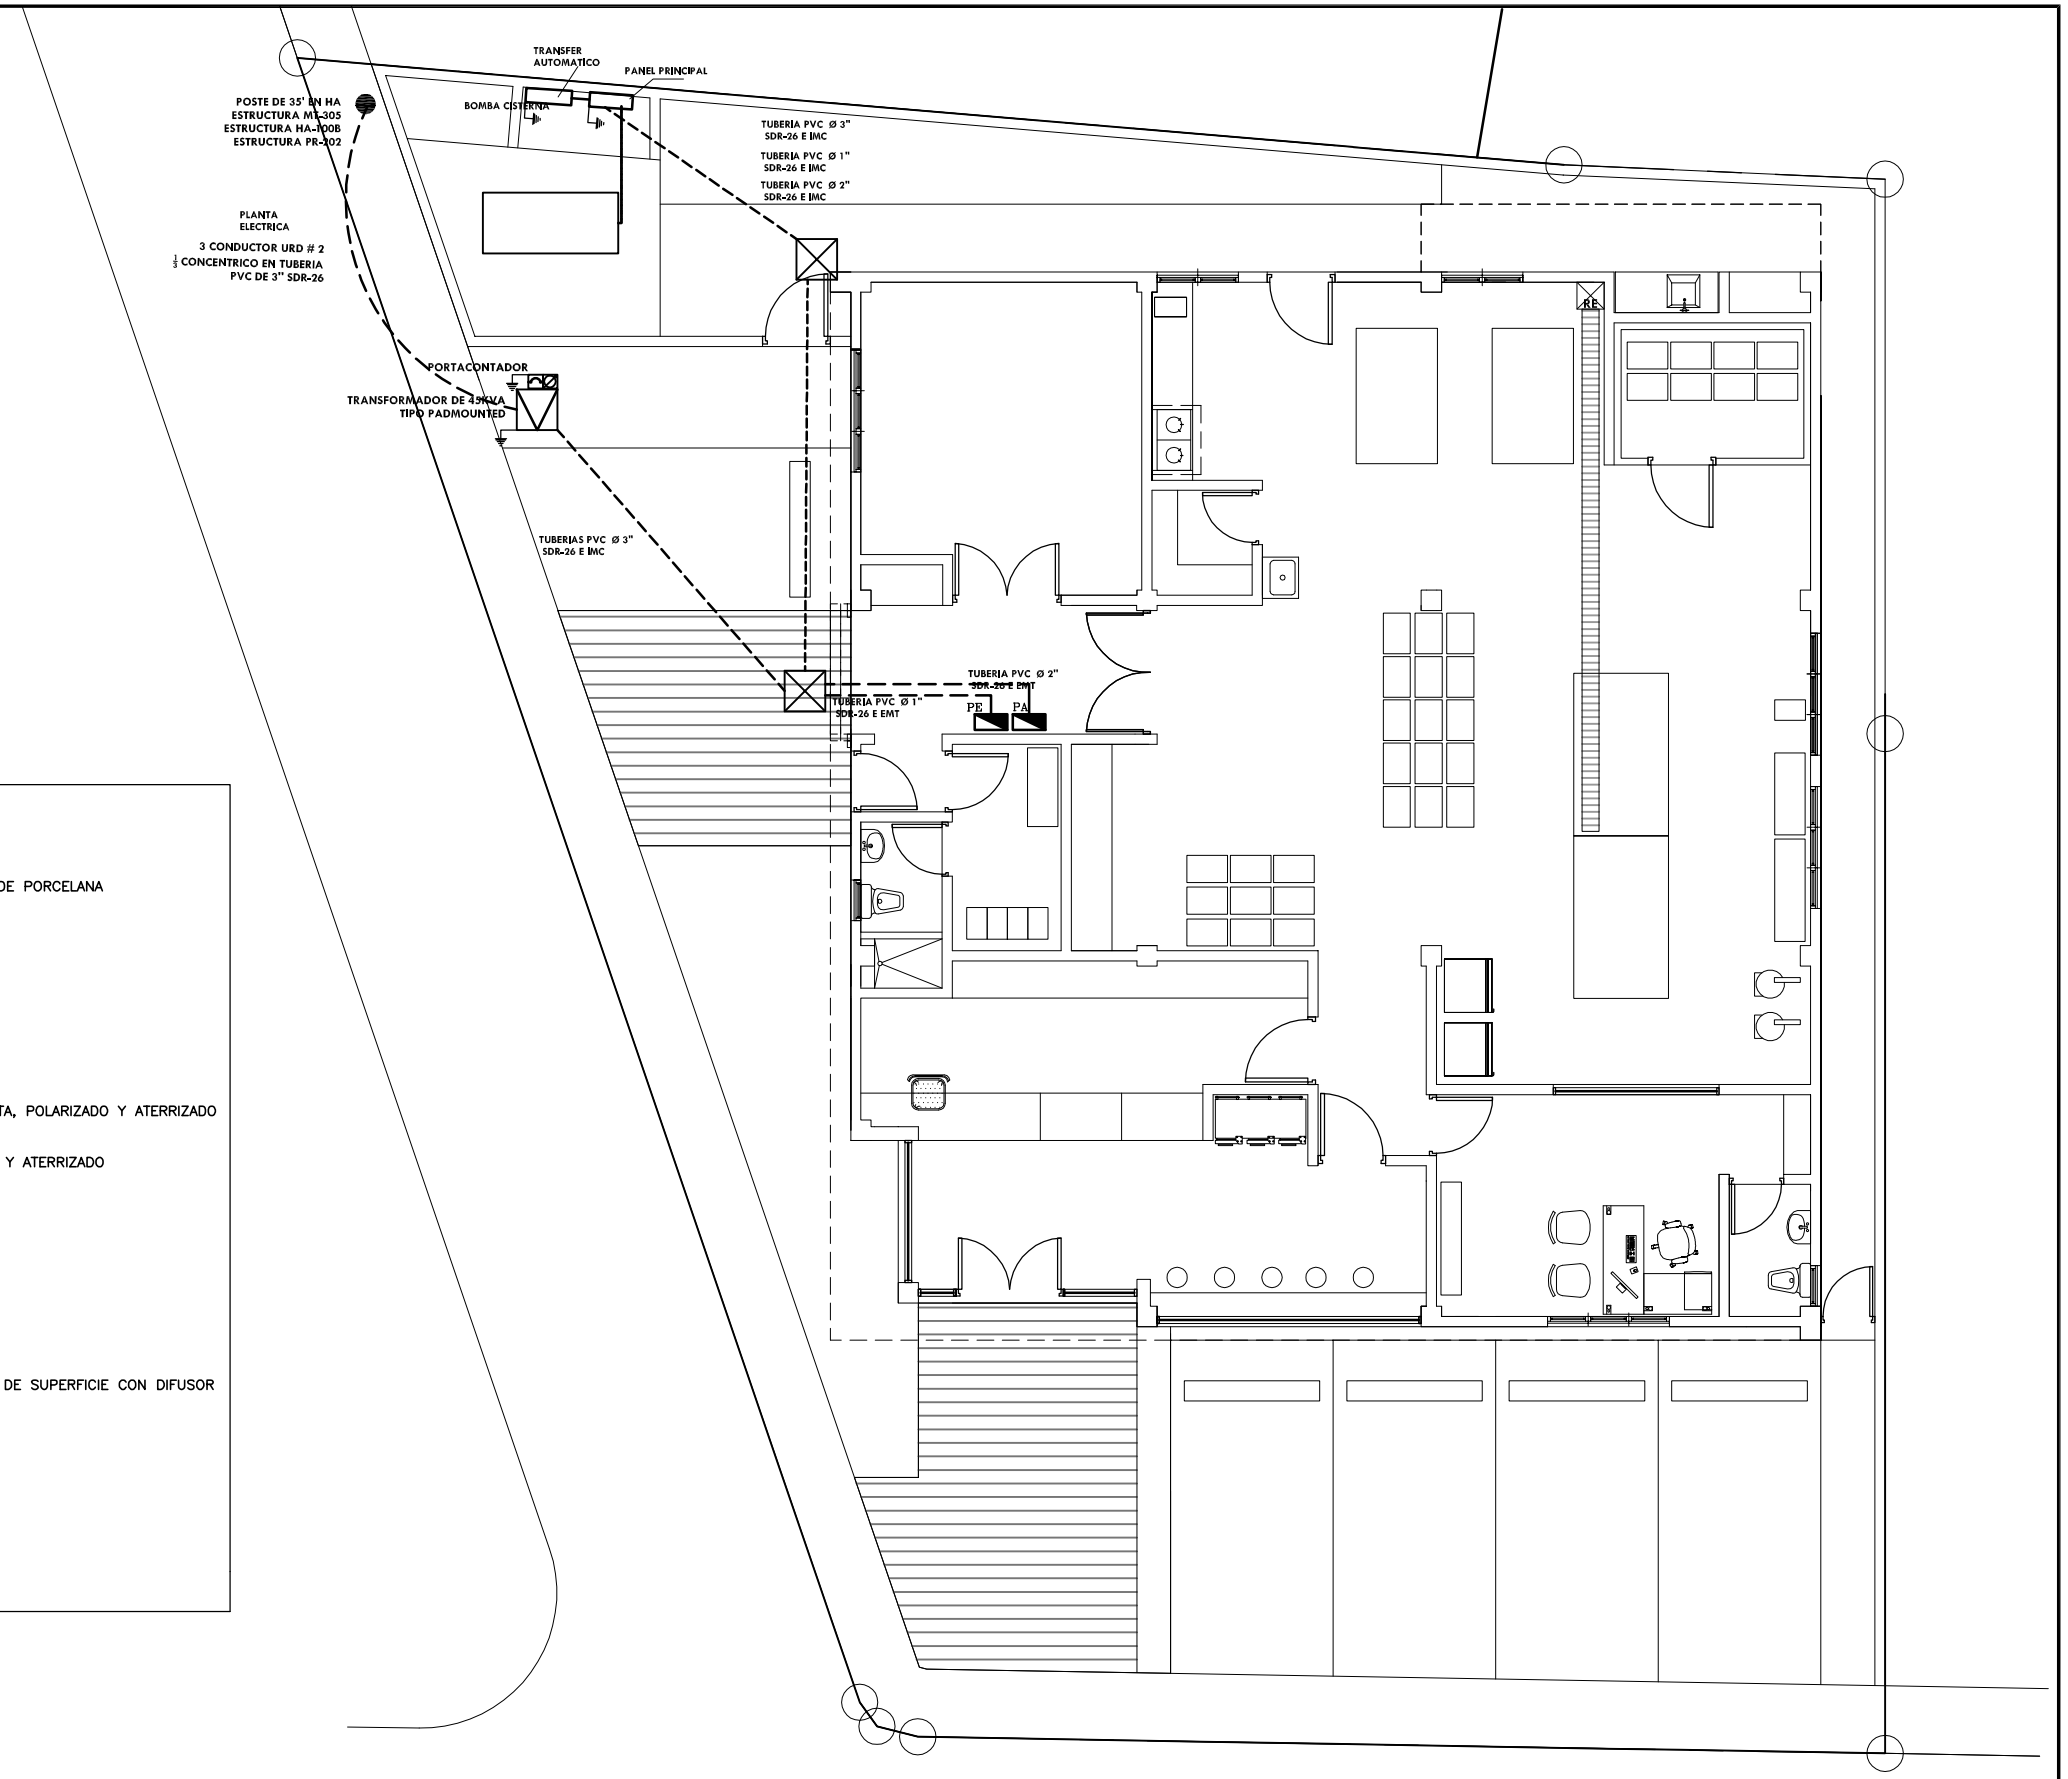

LEYENDA ELECTRICA

- BOMBILLA DE BAJO CONSUMO CON ROSETA DE PORCELANA
- LUMINARIA DE PARED
- INTERRUPTOR SENCILLO
- INTERRUPTOR 3 VIAS SOLAMENTE
- TOMACORRIENTE DOBLE, 120 V SOBRE MESETA, POLARIZADO Y ATERRIZADO
- TOMACORRIENTE DOBLE, 120 V, POLARIZADO Y ATERRIZADO
- SALIDA TELEFONO
- PANEL DE DISTRIBUCION
- ENCLOSURE BREAKER TRIFASICO
- LAMPARA DE 2 TUBOS DE 32W FLUORESCENTE DE SUPERFICIE CON DIFUSOR
- PANEL BOARD PRINCIPAL
- PORTACONTADOR DE 150 AMP.

06/02/2019 02:38:51 p.m.

PANADERIA TABARA ARRIBA, AZUA

PLANTA DE CONJUNTO ELECTRICA

1:75

FONPER

calle Gustavo M. Ricart esq. Agustin Lara, Ens Serralles
Santo Domingo, República Dominicana.

DIRECCION DE PROYECTOS DE CONSTRUCCION Y EDIFICACIONES

PROYECTO **CONSTRUCCION**
PANADERIA
PROVINCIA TABARA ARRIBA, AZUA

NOMBRE DE HOJA

8 / 12

ESCALA

DISEÑO ARQUITECTONICO:	CODIA: 00000
CALCULO ESTRUCTURAL:	CODIA: 00000
DISEÑO ELECTRICO:	CODIA: 00000
DISEÑO SANITARIO:	CODIA: 00000
ESTUDIO GEOTECNICO:	CODIA: 00000
DISEÑO DE PAISAJE:	CODIA: 00000
DIBUJO:	CODIA: 00000

PROPUESTA

FECHA

FIRMA APROBATORIA

SELLO INSTITUCION