



DESDE CISTERNA

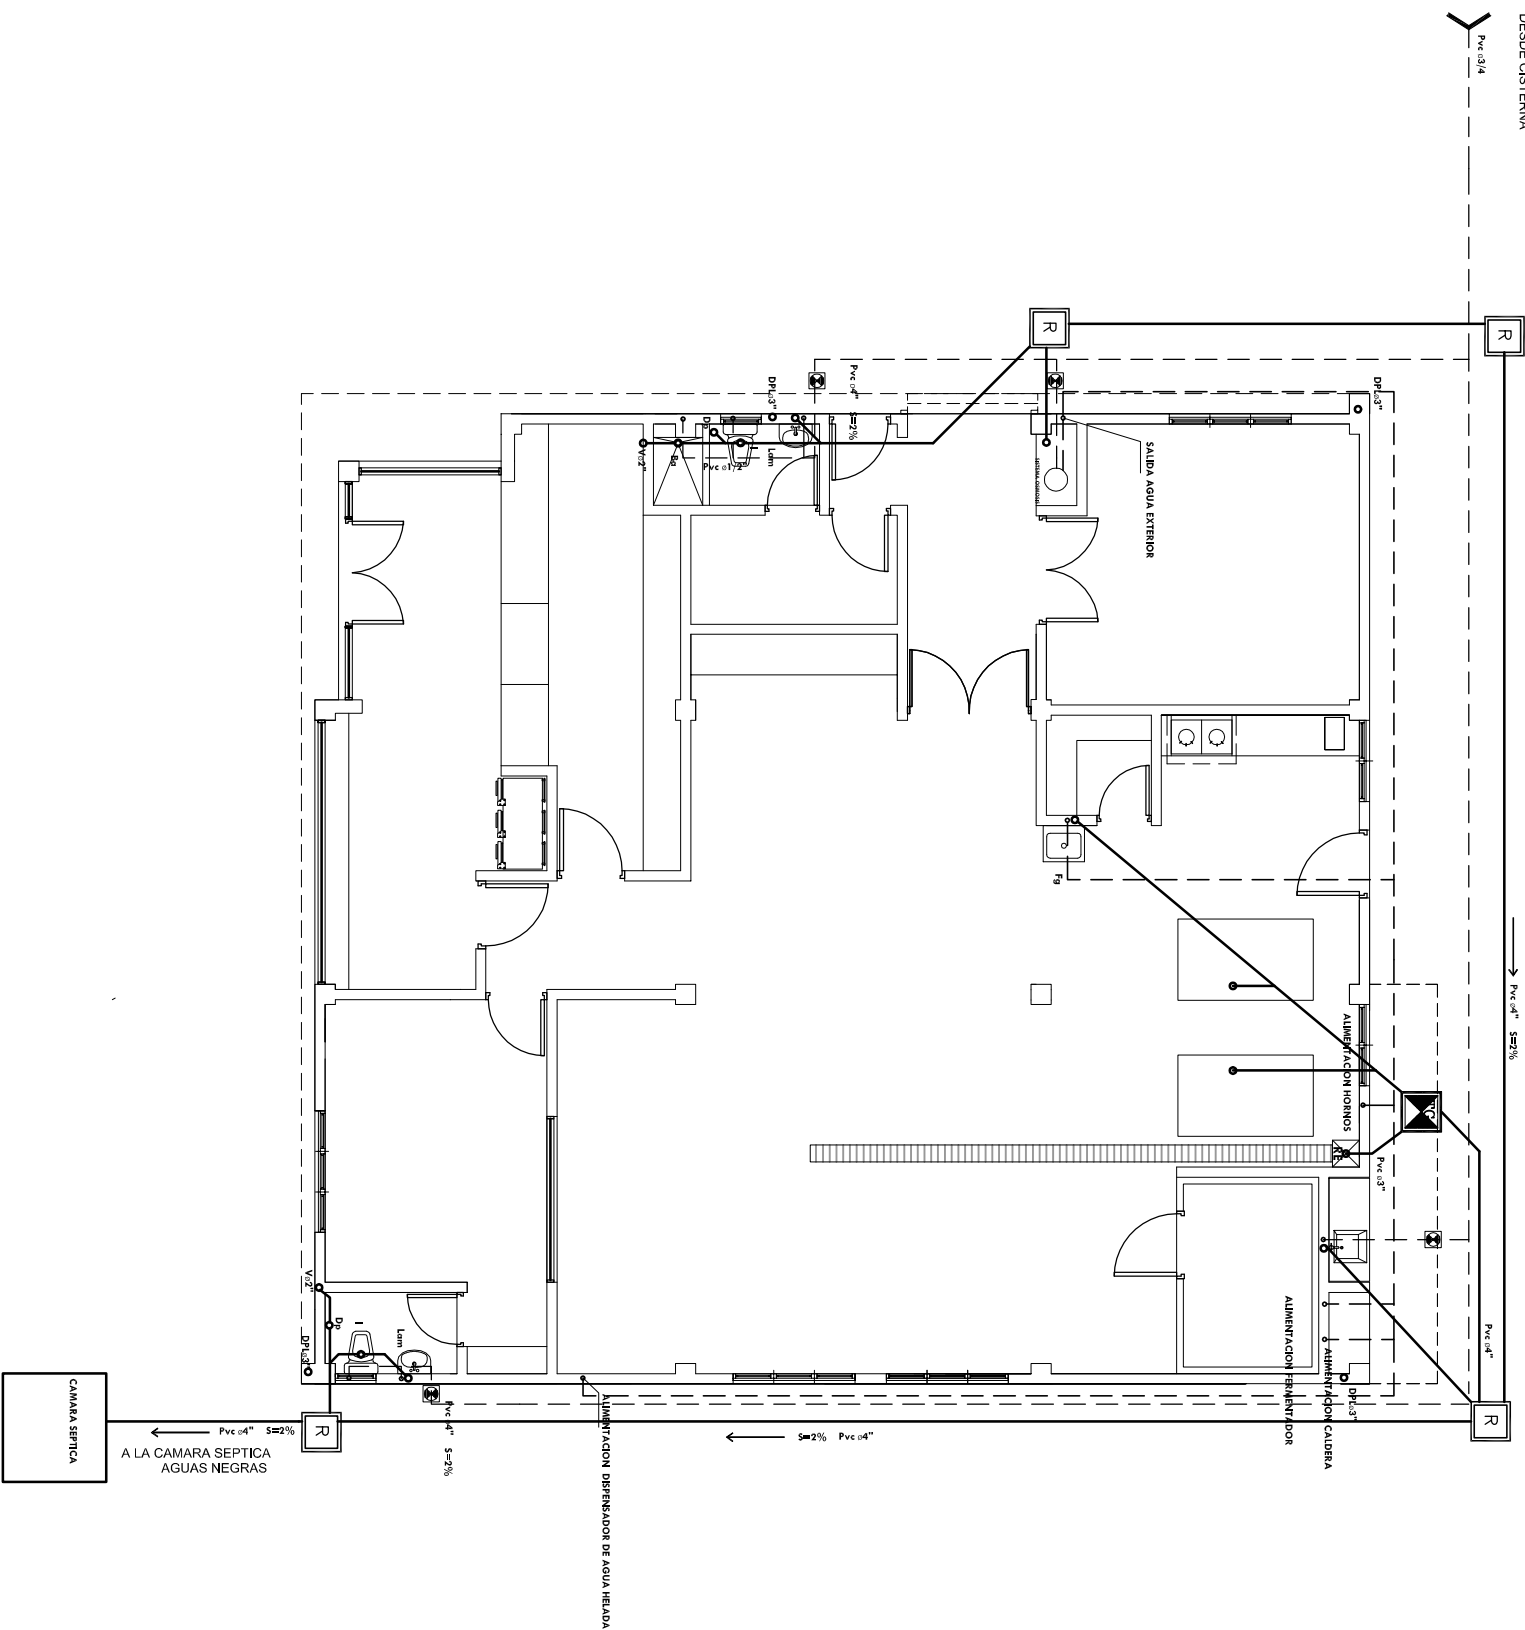



LEYENDA SANITARIA

- REGISTRO
- TRAMPA DE GRASA
- TUBERIA DE AGUA POTABLE. PVC. DIAMETRO INDICADO
- TUBERIA DE AGUA CALIENTE. DIAMETRO INDICADO
- TUBERIA DE DRENAJE. PVC. DIAMETRO INDICADO. PEND. = 2%
- VALVULA DE PASO
- CALENTADOR ELECTRICO
- LAVAMANOS
- INODORO
- BAÑERA
- DUCHA
- DESAGUE DE PISO
- SENTIDO DE LA PENDIENTE
- LAVADERO
- FREGADERO
- LAVADORA
- VENTILACION PVC. Ø2"
- DESAGUE PLUVIAL
- LLAVE DE JARDIN

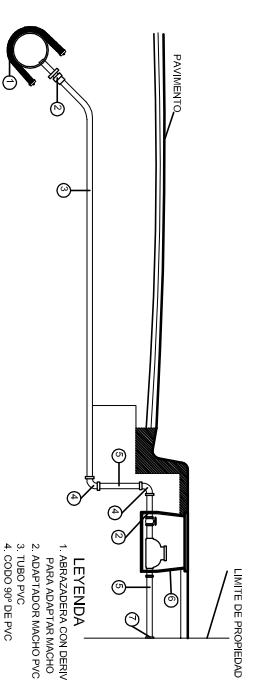

DETALLE ACOMETIDA AGUA POTABLE

- LEYENDA**
1. ABRAZADERA CON DERIVACION PARA ADAPTAMIENTO
 2. ADAPTADOR MACHO PVC
 3. CODO 90°
 4. CODO 90° DE PVC
 5. TUBO DE PVC. Long. VARIABLE CON O SIN HEBRIDOR
 6. CALA PROVISTA DE LLAVE DE PASO
 7. TAPON DE PVC (PROV.)

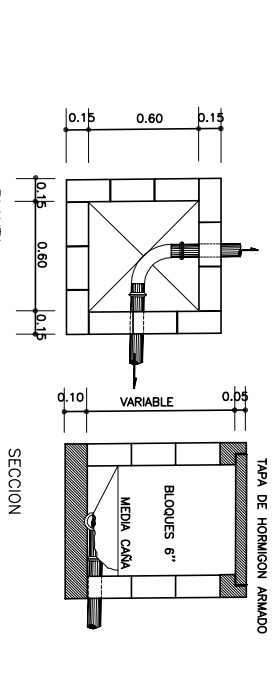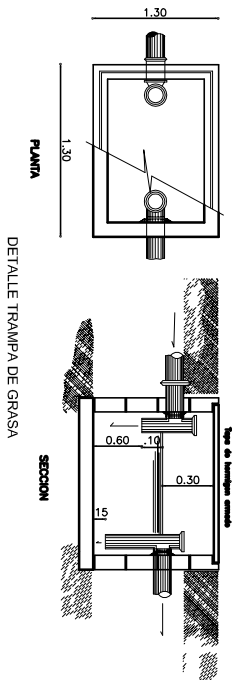

DETALLES REGISTRO

06/02/2019 02:40:40 p.m.

PANADERIA TABARA ARRIBA, AZUA
PLANTA SANITARIA
1:75



FONPER
Fondo Nacional de Proyectos de Construcción y Edificaciones
DIRECCION DE PROYECTOS DE CONSTRUCCION Y EDIFICACIONES

PROYECTO	CONSTRUCCION PANADERIA TABARA ARRIBA, AZUA
NOMBRE DE HOJA	11 / 12
ESCALA	

DISEÑO ARQUITECTONICO:	CODIA: 00000
CALCULO ESTRUCTURAL:	CODIA: 00000
DISEÑO ELECTRICO:	CODIA: 00000
DISEÑO SANITARIO:	CODIA: 00000
ESTUDIO GEOTECNICO:	CODIA: 00000
DISEÑO DE PAISAJE:	CODIA: 00000
DIBUJO:	CODIA: 00000

PROPUESTA	
FECHA	
FIRMA APROBATORIA	
SELLO INSTITUCION	