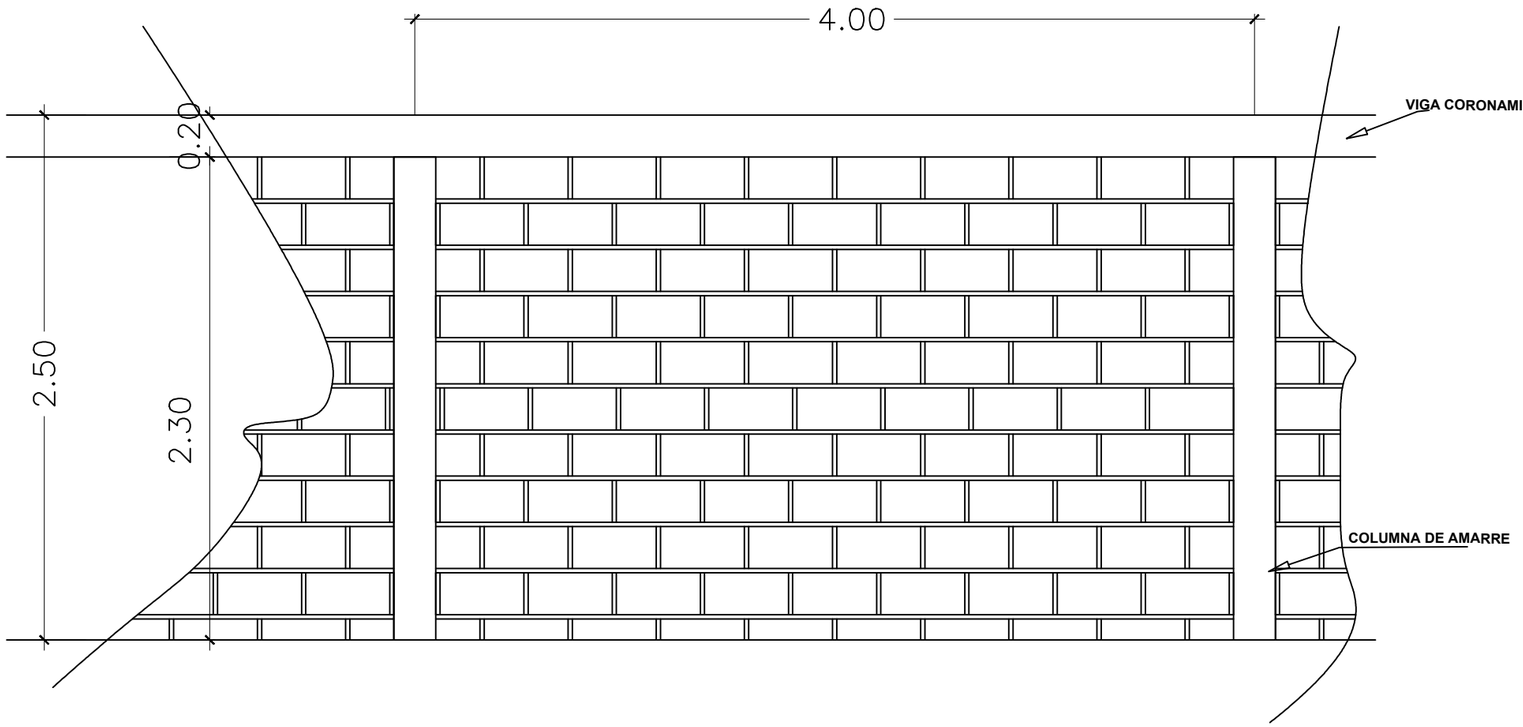

VERJA PERIMETRAL
DETALLES CONSTRUCTIVOS
ESC. 1:25

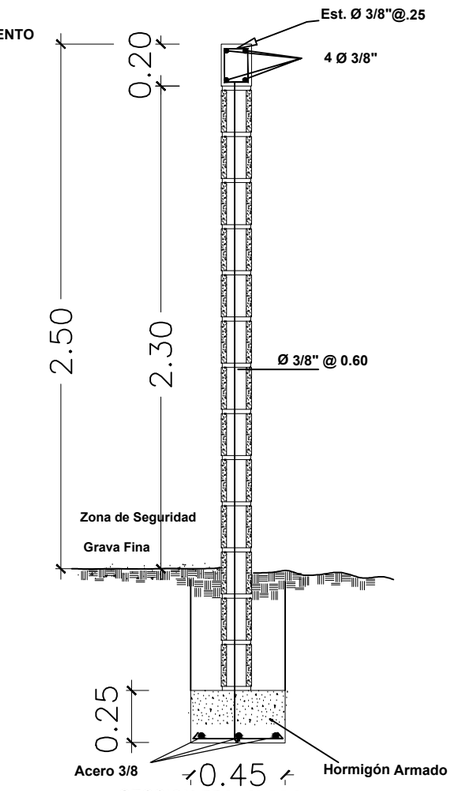

SECCION TRANSVERSAL DE VERJA COMPLETA DE BLOCKS, COLUMNAS DE AMARRE Y VIGA CORONACION

VIGA DE AMARRE

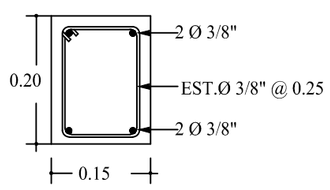

COLUMNA DE AMARRE

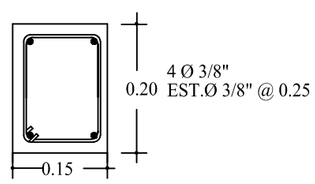

FONPER

calle Gustavo M. Ricart esq. Agustin Lara, Ens Serralles
Santo Domingo, Republica Dominicana.

DIRECCION DE PROYECTOS DE CONSTRUCCION Y EDIFICACIONES

PROYECTO
CONSTRUCCION VERJA PERIMETRAL CLUB DEPORTIVO NUEVOS HORIZONTES

NOMBRE DE HOJA
DETALLES CONSTRUCTIVO

1 / 1

ESCALA
INDICADA

DISEÑO ARQUITECTONICO:	DISEÑO CODIA:00000
CALCULO ESTRUCTURAL:	CALCULOEST CODIA:00000
DISEÑO ELECTRICO:	DISEÑOELECT CODIA:00000
DISEÑO SANITARIO:	DISEÑOSANIT CODIA:00000
ESTUDIO GEOTECNICO:	CALCULOGEO CODIA:00000
DISEÑO DE PAISAJE:	DISEÑOPAISAJE CODIA:00000
DIBUJO:	DIBUJO CODIA:00000

PROPUESTA

FECHA

FIRMA APROBATORIA

SELLO INSTITUCION