

① PLANTA ARQUITECTÓNICA 1ER. NIVEL
Escala 1:100

PROYECTO	PLANTAS FONPER	01	04
		NOMBRE DE HOJA	
PLANTA 1ER. NIVEL		ESCALA INDICADA	


DISEÑO ARQUITECTONICO:	CODIA:
CALCULO ESTRUCTURAL:	CODIA:
DISEÑO ELECTRICO:	CODIA:
DISEÑO SANITARIO:	CODIA:
ESTUDIO GEOTECNICO:	CODIA:
DISEÑO DE PAISAJE:	CODIA:
DIBUJO:	CODIA:

OCTUBRE 2022

FECHA

ARQ. MARITZA ORTIZ
FIRMA APROBATORIA

SELLO INSTITUCION

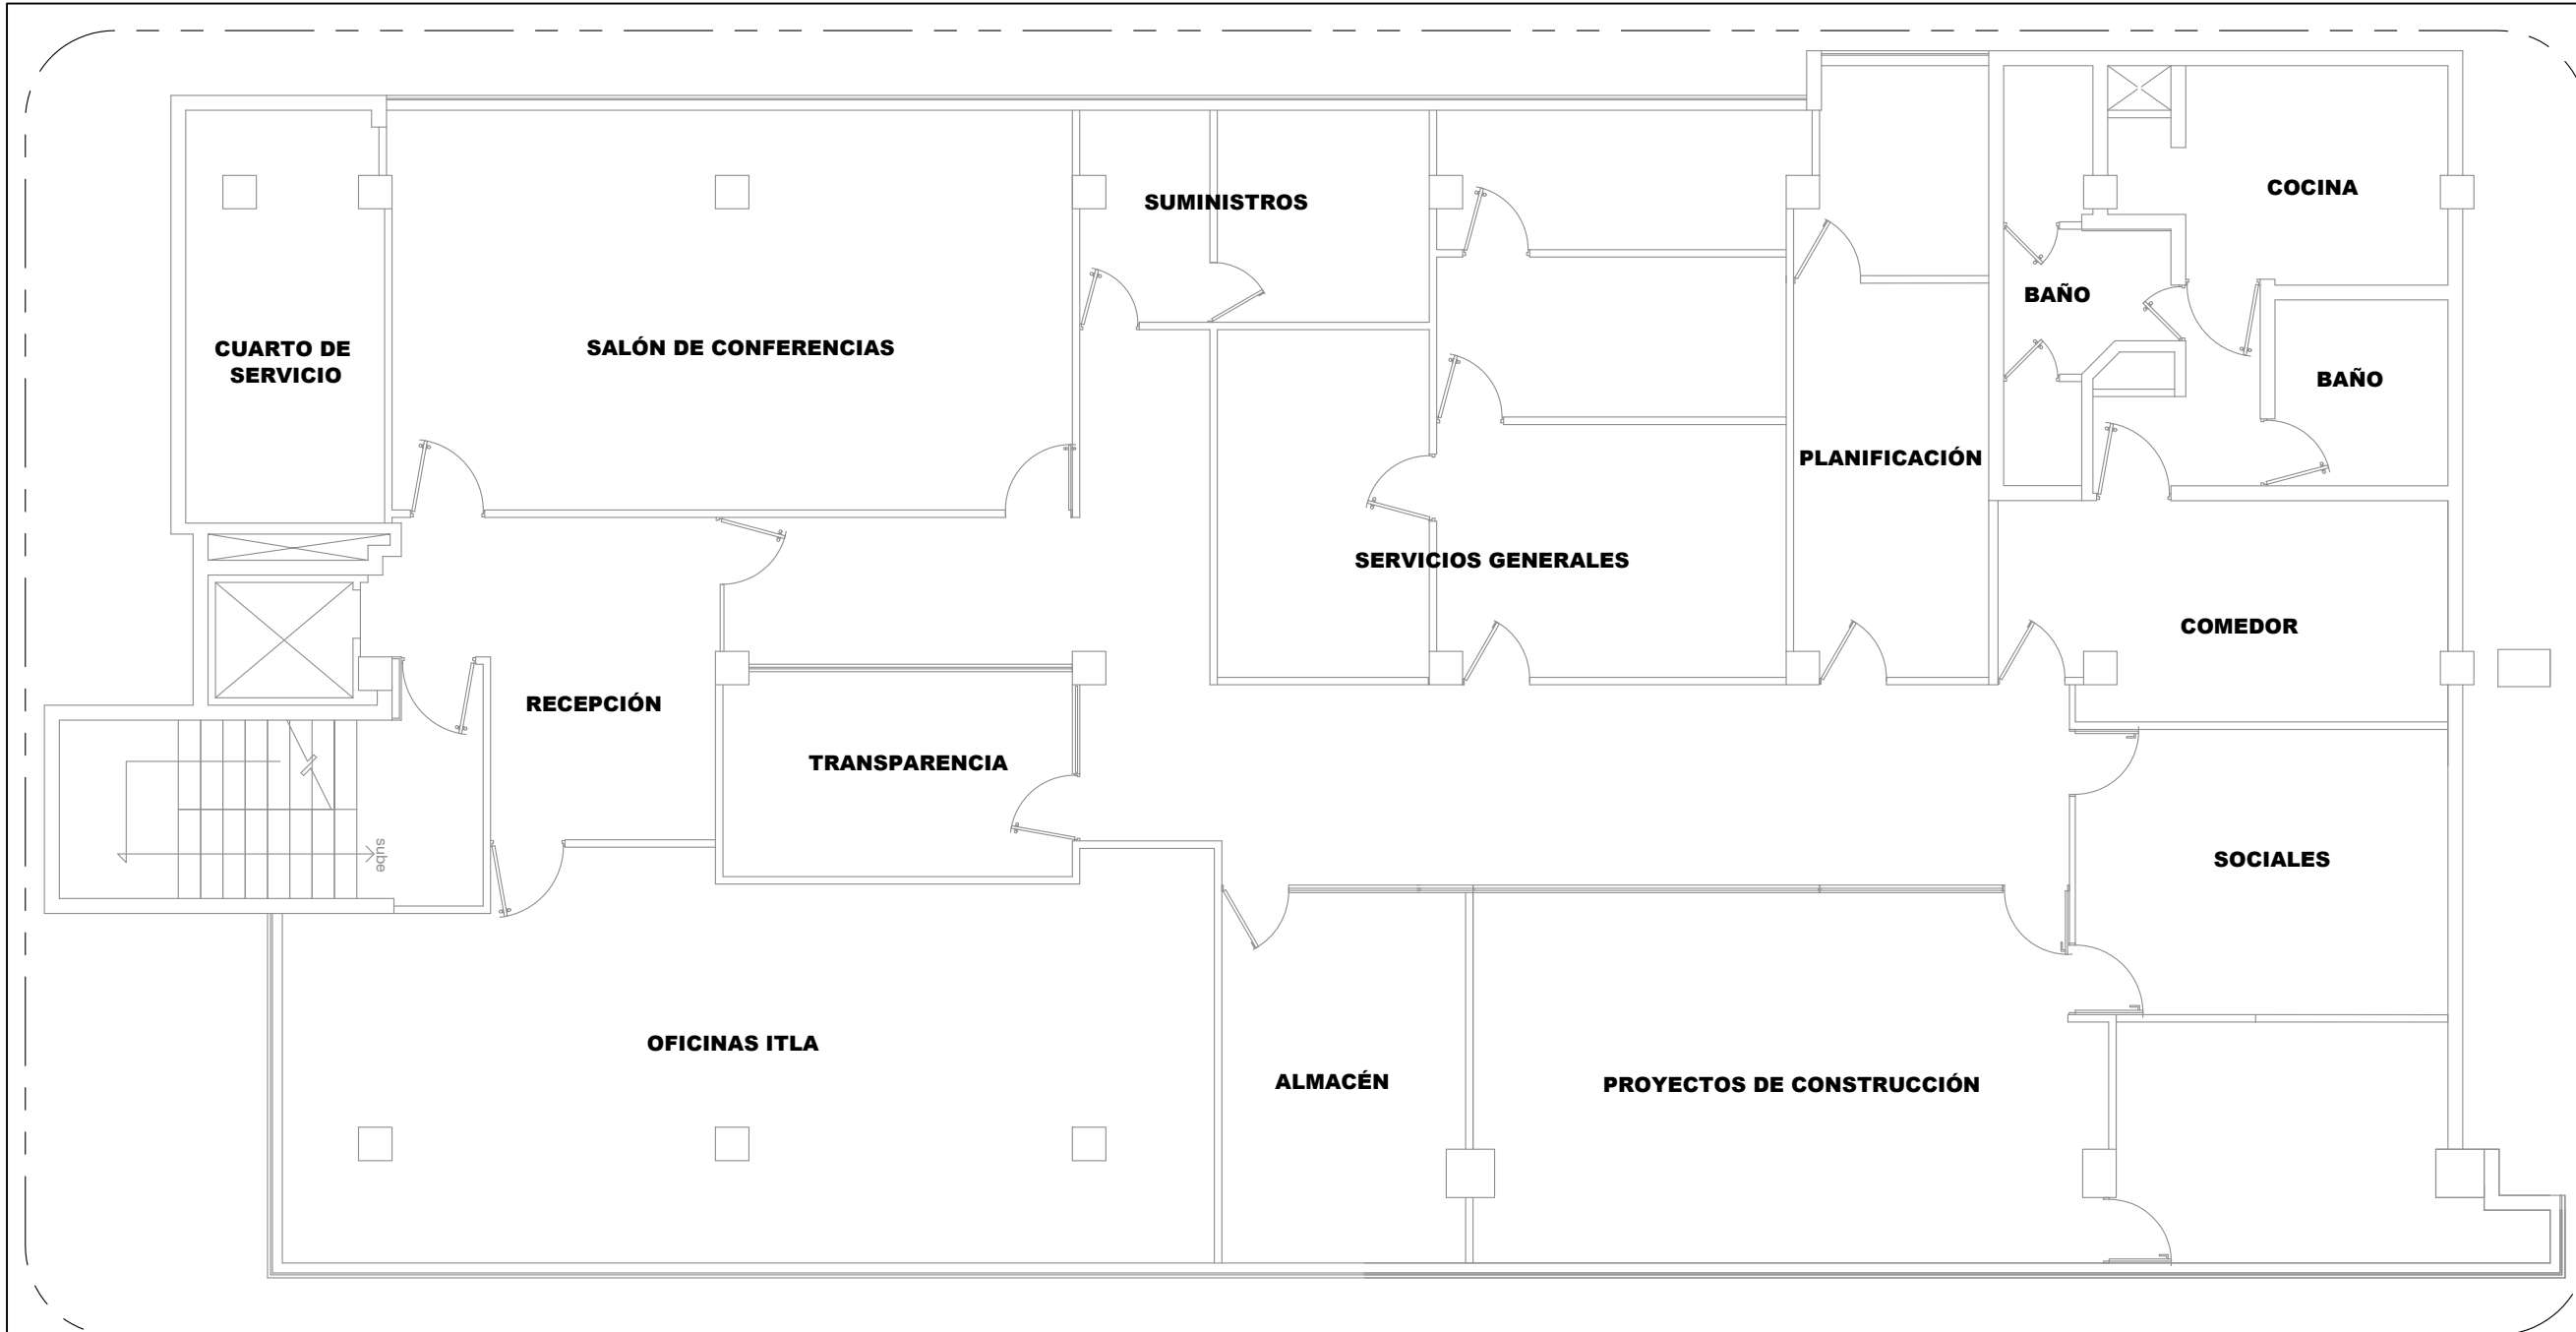

① PLANTA ARQUITECTÓNICA 4TO. NIVEL
Escala 1:100



calle Gustavo M. Ricart esq. Agustín Lara, Ens Serralles
Santo Domingo, República Dominicana.

DIRECCION DE PROYECTOS
DE CONSTRUCCION Y EDIFICACIONES

PROYECTO	PLANTAS FONPER	02	04
		NOMBRE DE HOJA	
PLANTA 4TO. NIVEL		ESCALA INDICADA	


DISEÑO ARQUITECTONICO:	CODIA:
CALCULO ESTRUCTURAL:	CODIA:
DISEÑO ELECTRICO:	CODIA:
DISEÑO SANITARIO:	CODIA:
ESTUDIO GEOTECNICO:	CODIA:
DISEÑO DE PAISAJE:	CODIA:
DIBUJO:	CODIA:

OCTUBRE 2022

FECHA


ARQ. MARITZA ORTIZ
FIRMA APROBATORIA

SELLO INSTITUCION

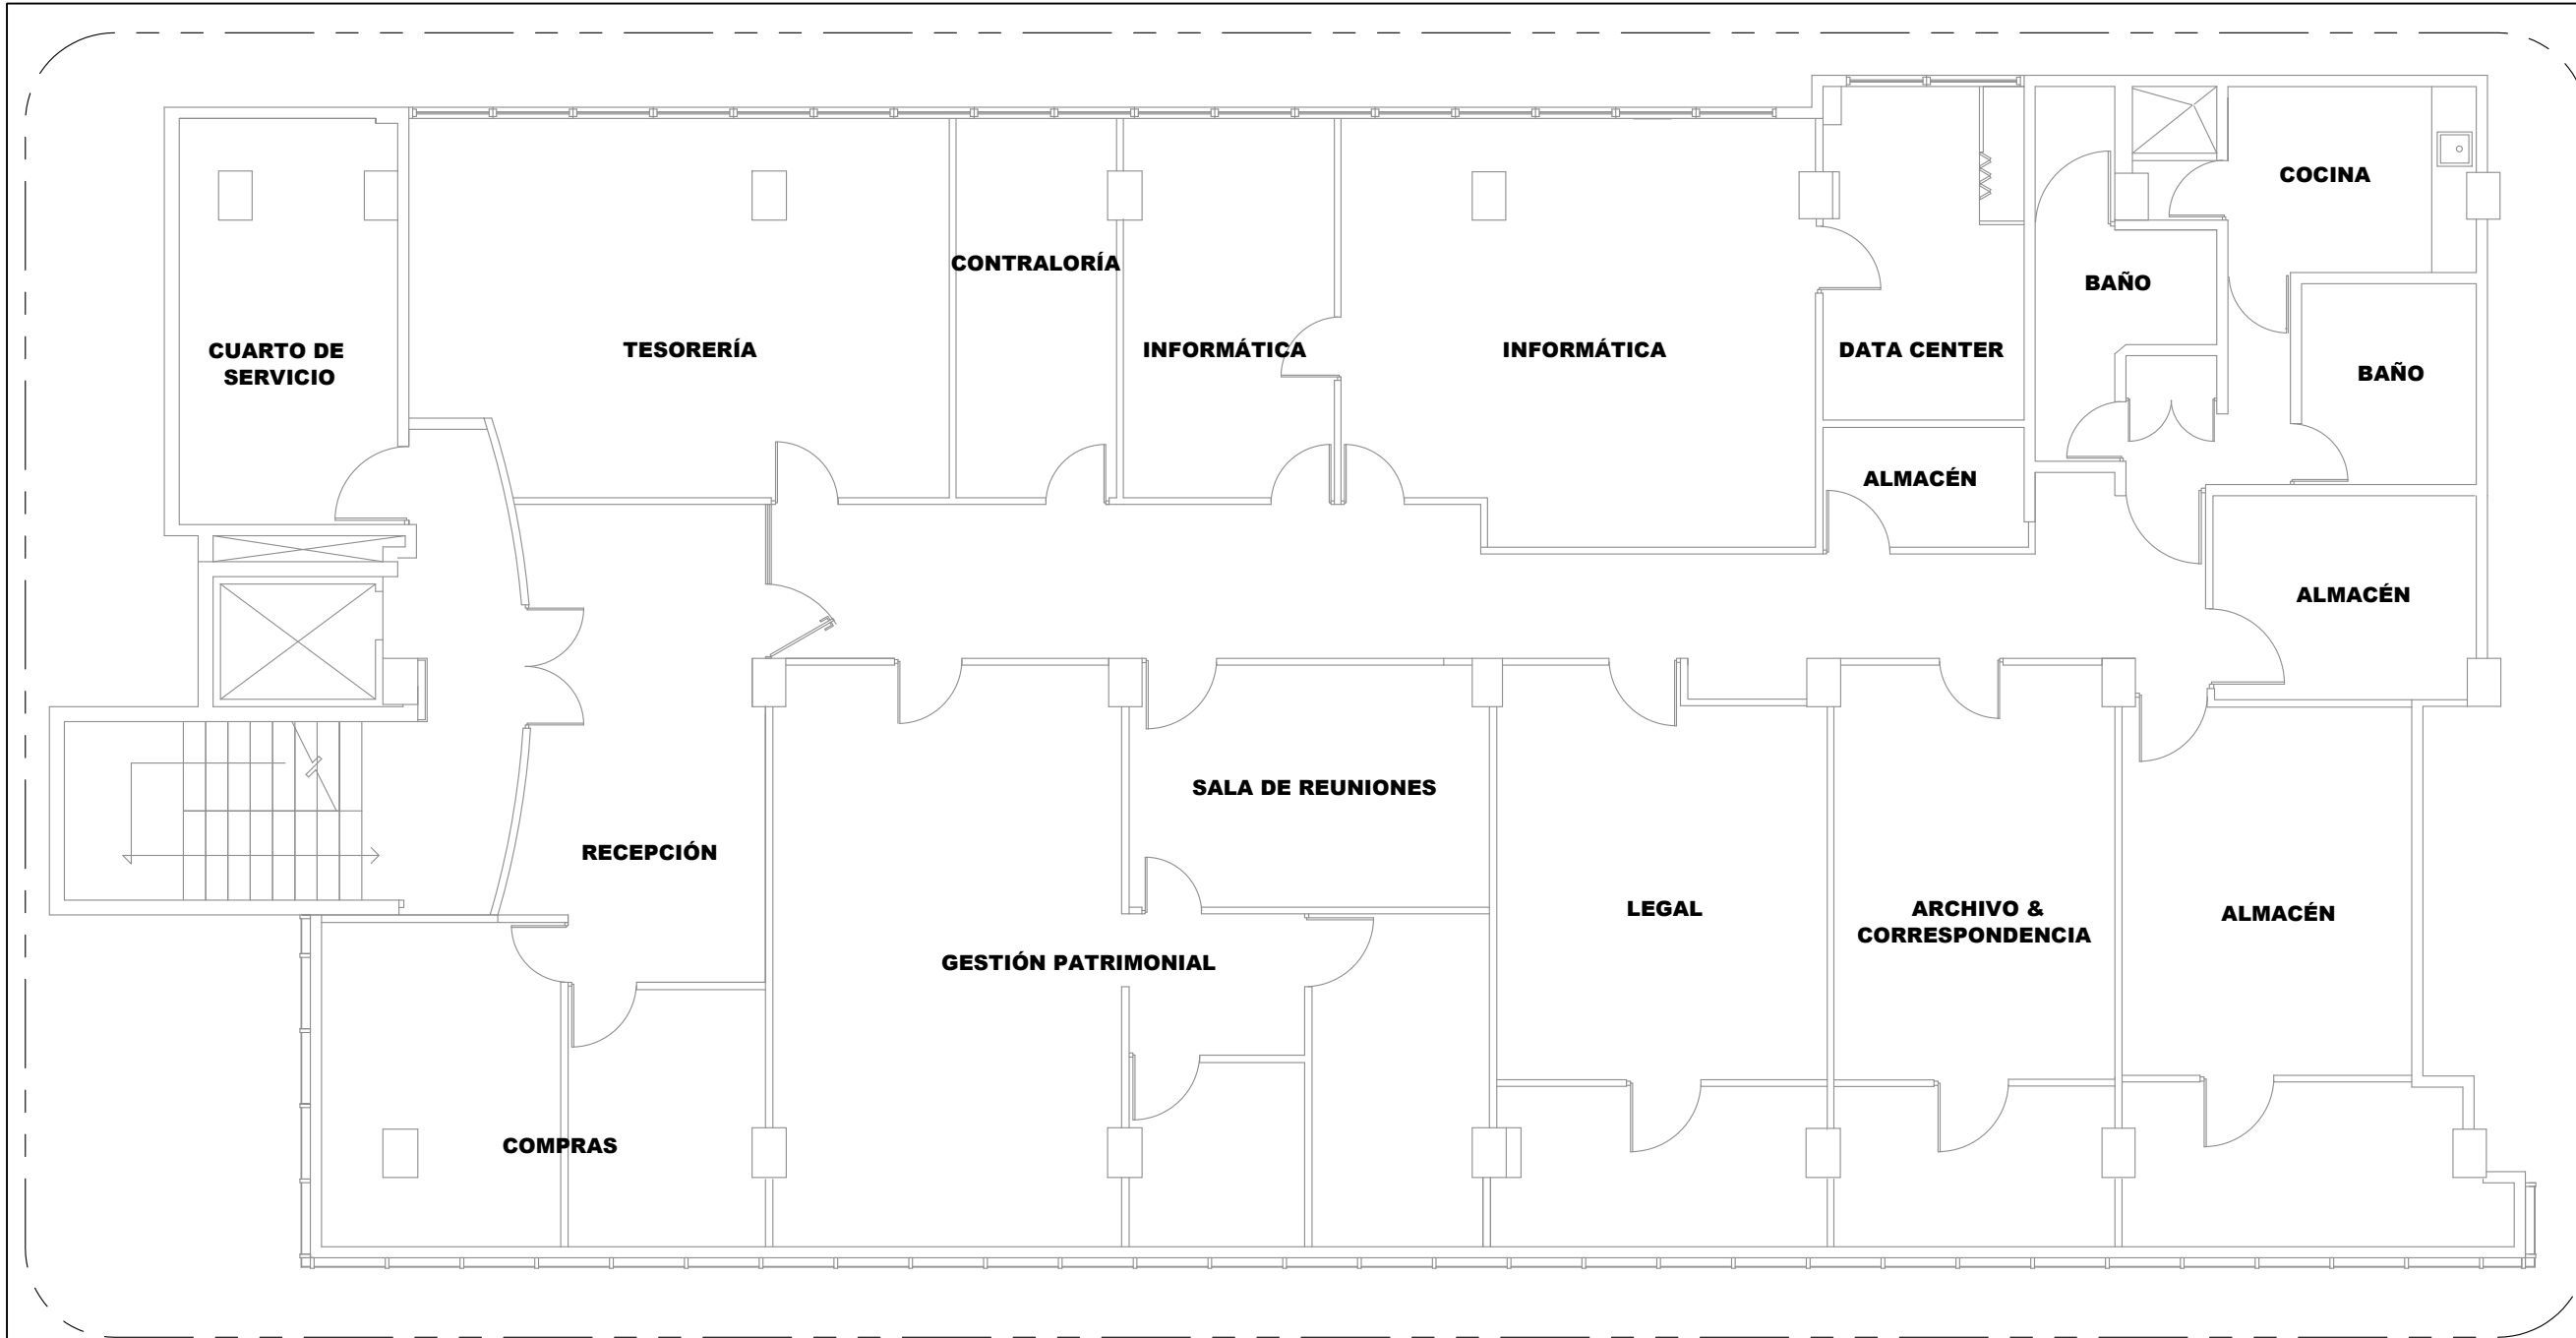

① PLANTA ARQUITECTÓNICA 6TO. NIVEL
Escala 1:100

FONPER											
calle Gustavo M. Ricart esq. Agustín Lara, Ens Serralles Santo Domingo, República Dominicana.											
DIRECCION DE PROYECTOS DE CONSTRUCCION Y EDIFICACIONES											
PROYECTO PLANTAS FONPER	<table border="1"> <tr> <td style="width: 50%; text-align: center;">03</td> <td style="width: 50%; text-align: center;">04</td> </tr> <tr> <td colspan="2" style="text-align: center;">NOMBRE DE HOJA</td> </tr> <tr> <td colspan="2" style="text-align: center;">PLANTA 6TO. NIVEL</td> </tr> <tr> <td colspan="2" style="text-align: center;">ESCALA</td> </tr> <tr> <td colspan="2" style="text-align: center;">INDICADA</td> </tr> </table>	03	04	NOMBRE DE HOJA		PLANTA 6TO. NIVEL		ESCALA		INDICADA	
03	04										
NOMBRE DE HOJA											
PLANTA 6TO. NIVEL											
ESCALA											
INDICADA											
DISEÑO ARQUITECTONICO: CALCULO ESTRUCTURAL: DISEÑO ELECTRICO: DISEÑO SANITARIO: ESTUDIO GEOTECNICO: DISEÑO DE PAISAJE: DIBUJO:	CODIA: CODIA: CODIA: CODIA: CODIA: CODIA: CODIA:										
OCTUBRE 2022											
FECHA											
ARQ. MARITZA ORTIZ FIRMA APROBATORIA											
SELLO INSTITUCION											

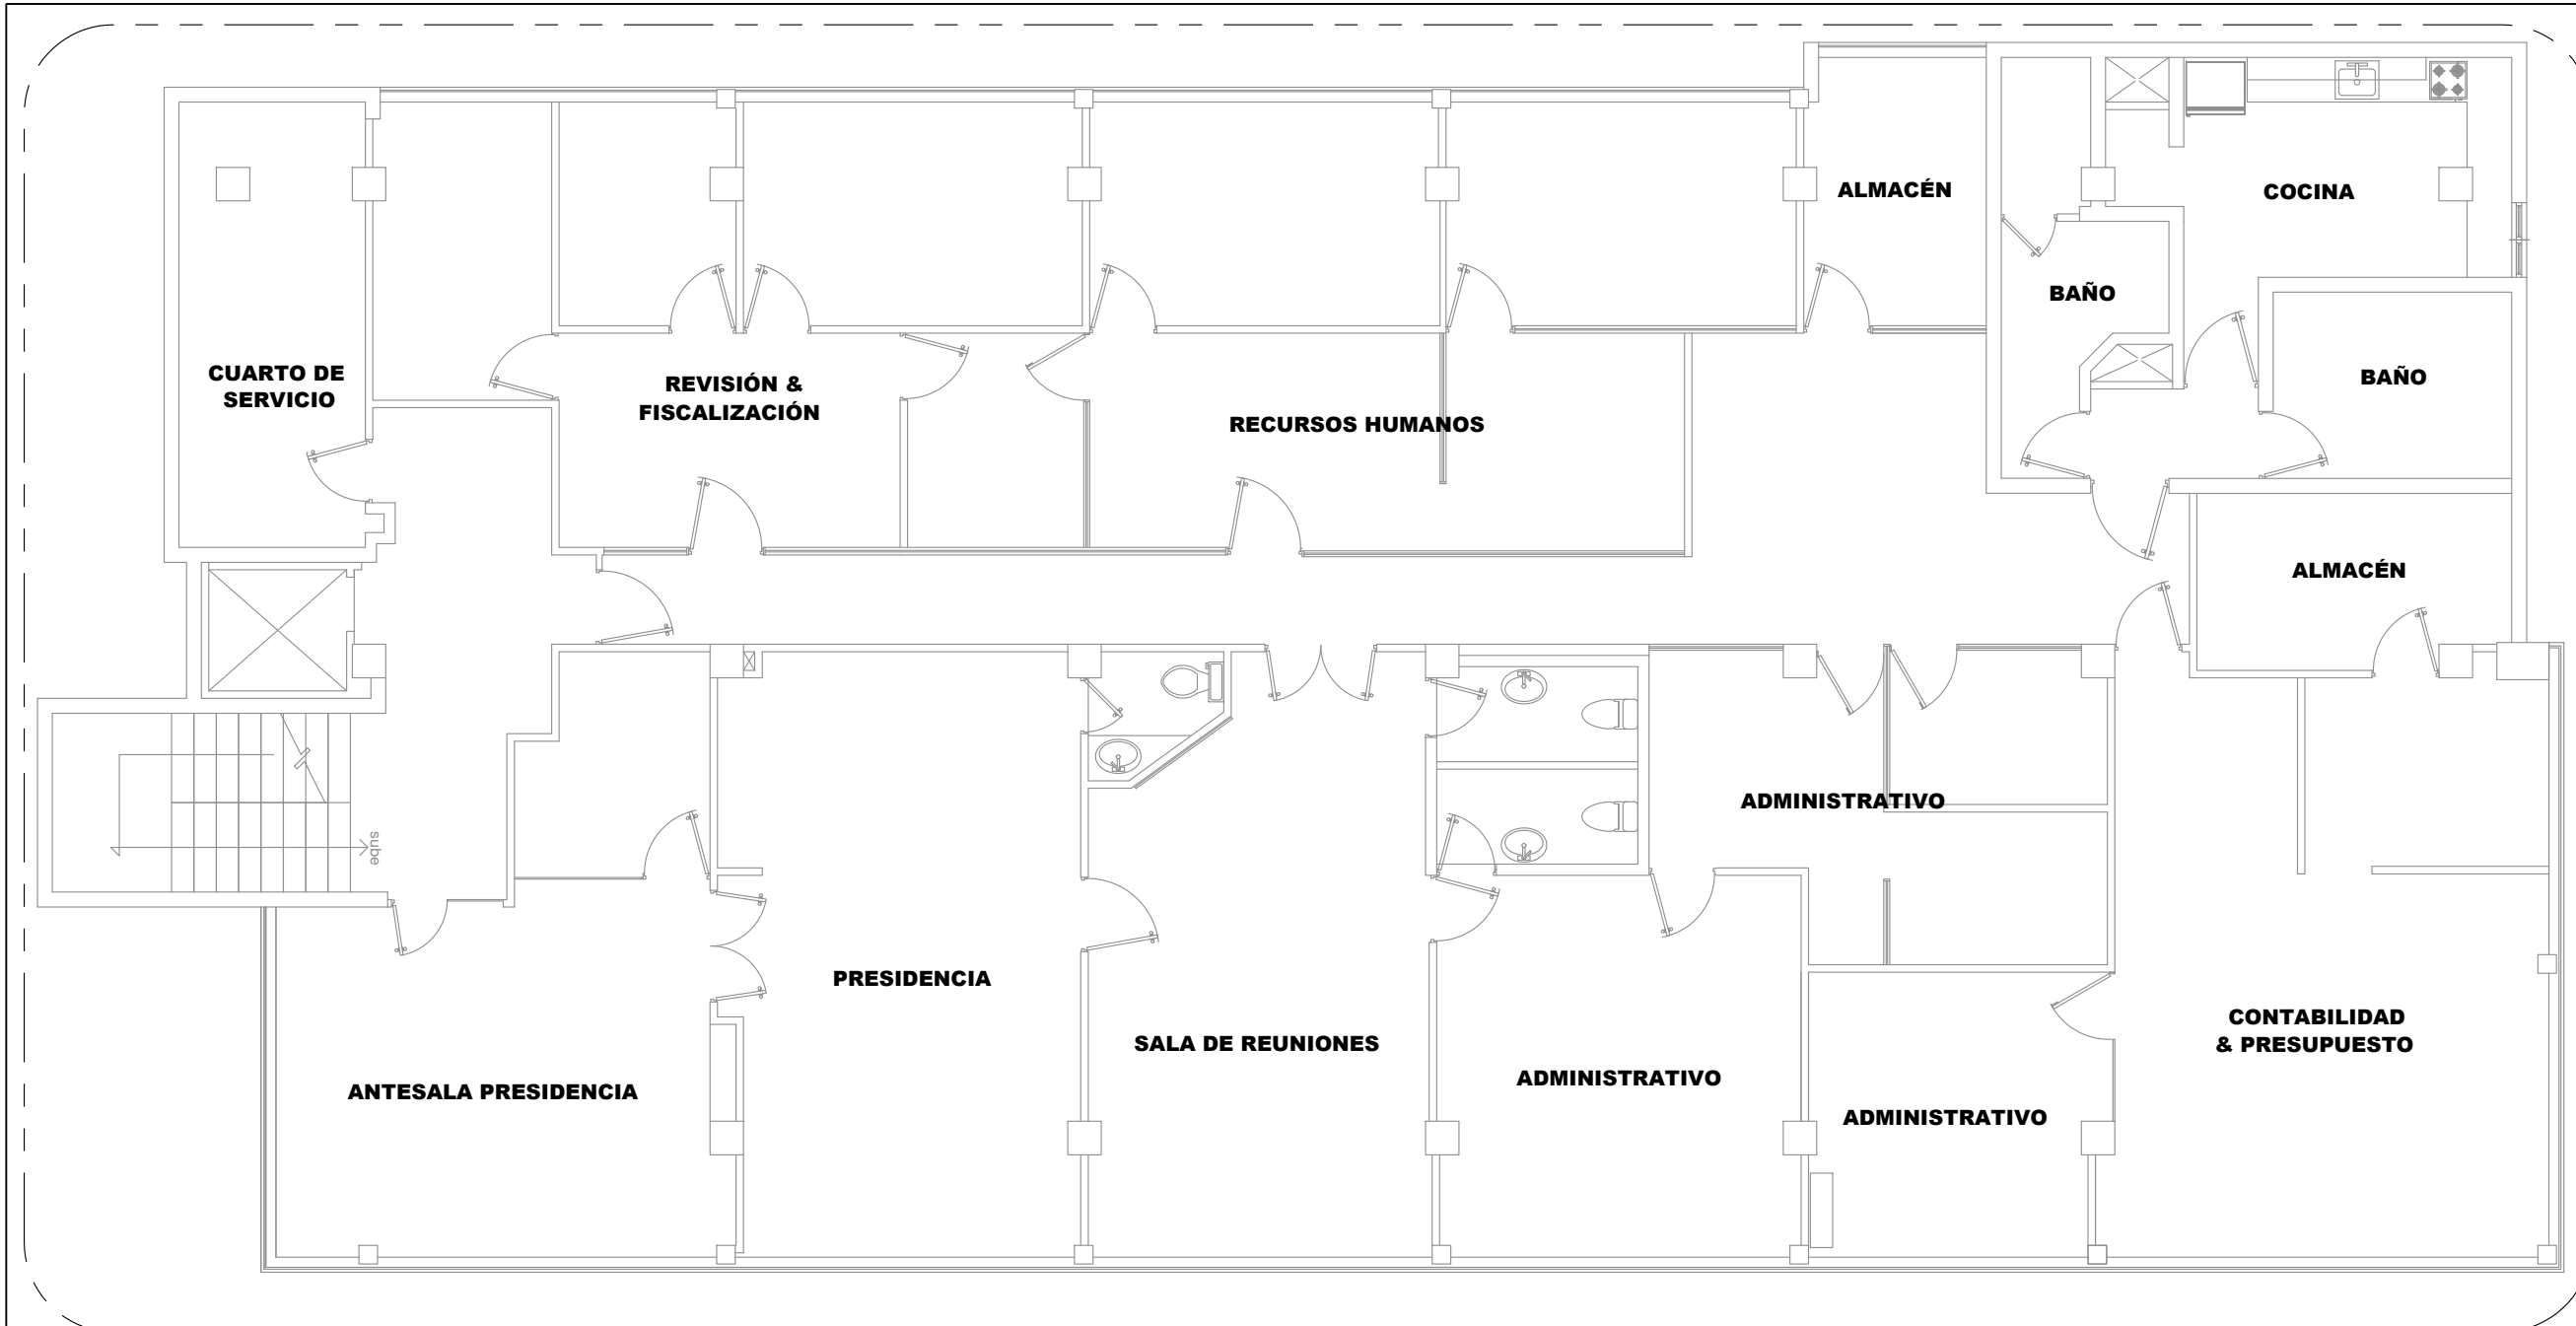

1 PLANTA ARQUITECTÓNICA 7MO. NIVEL
Escala 1:100

FONPER	
Calle Gustavo M. Ricart esq. Agustín Lara, Ens. Serralles Santo Domingo, República Dominicana.	
DIRECCION DE PROYECTOS DE CONSTRUCCION Y EDIFICACIONES	
PROYECTO PLANTAS FONPER	NOMBRE DE HOJA 04 / 04
ESCALA INDICADA	PLANTA 7MO. NIVEL
DISEÑO ARQUITECTONICO: CODIA:	DISEÑO ELECTRICO: CODIA:
CALCULO ESTRUCTURAL: CODIA:	DISEÑO SANITARIO: CODIA:
DISEÑO GEOTECNICO: CODIA:	DISEÑO DE PAISAJE: CODIA:
DIBUJO: CODIA:	CONTABILIDAD & PRESUPUESTO: CODIA:
OCTUBRE 2022	
FECHA	
ARQ. MARITZA ORTIZ FIRMA APROBATORIA	
SELLO INSTITUCION	