



DISPENSARIO MEDICO MAMACHEN
 PLANTA DE TECHO [ESC.: 1:75]

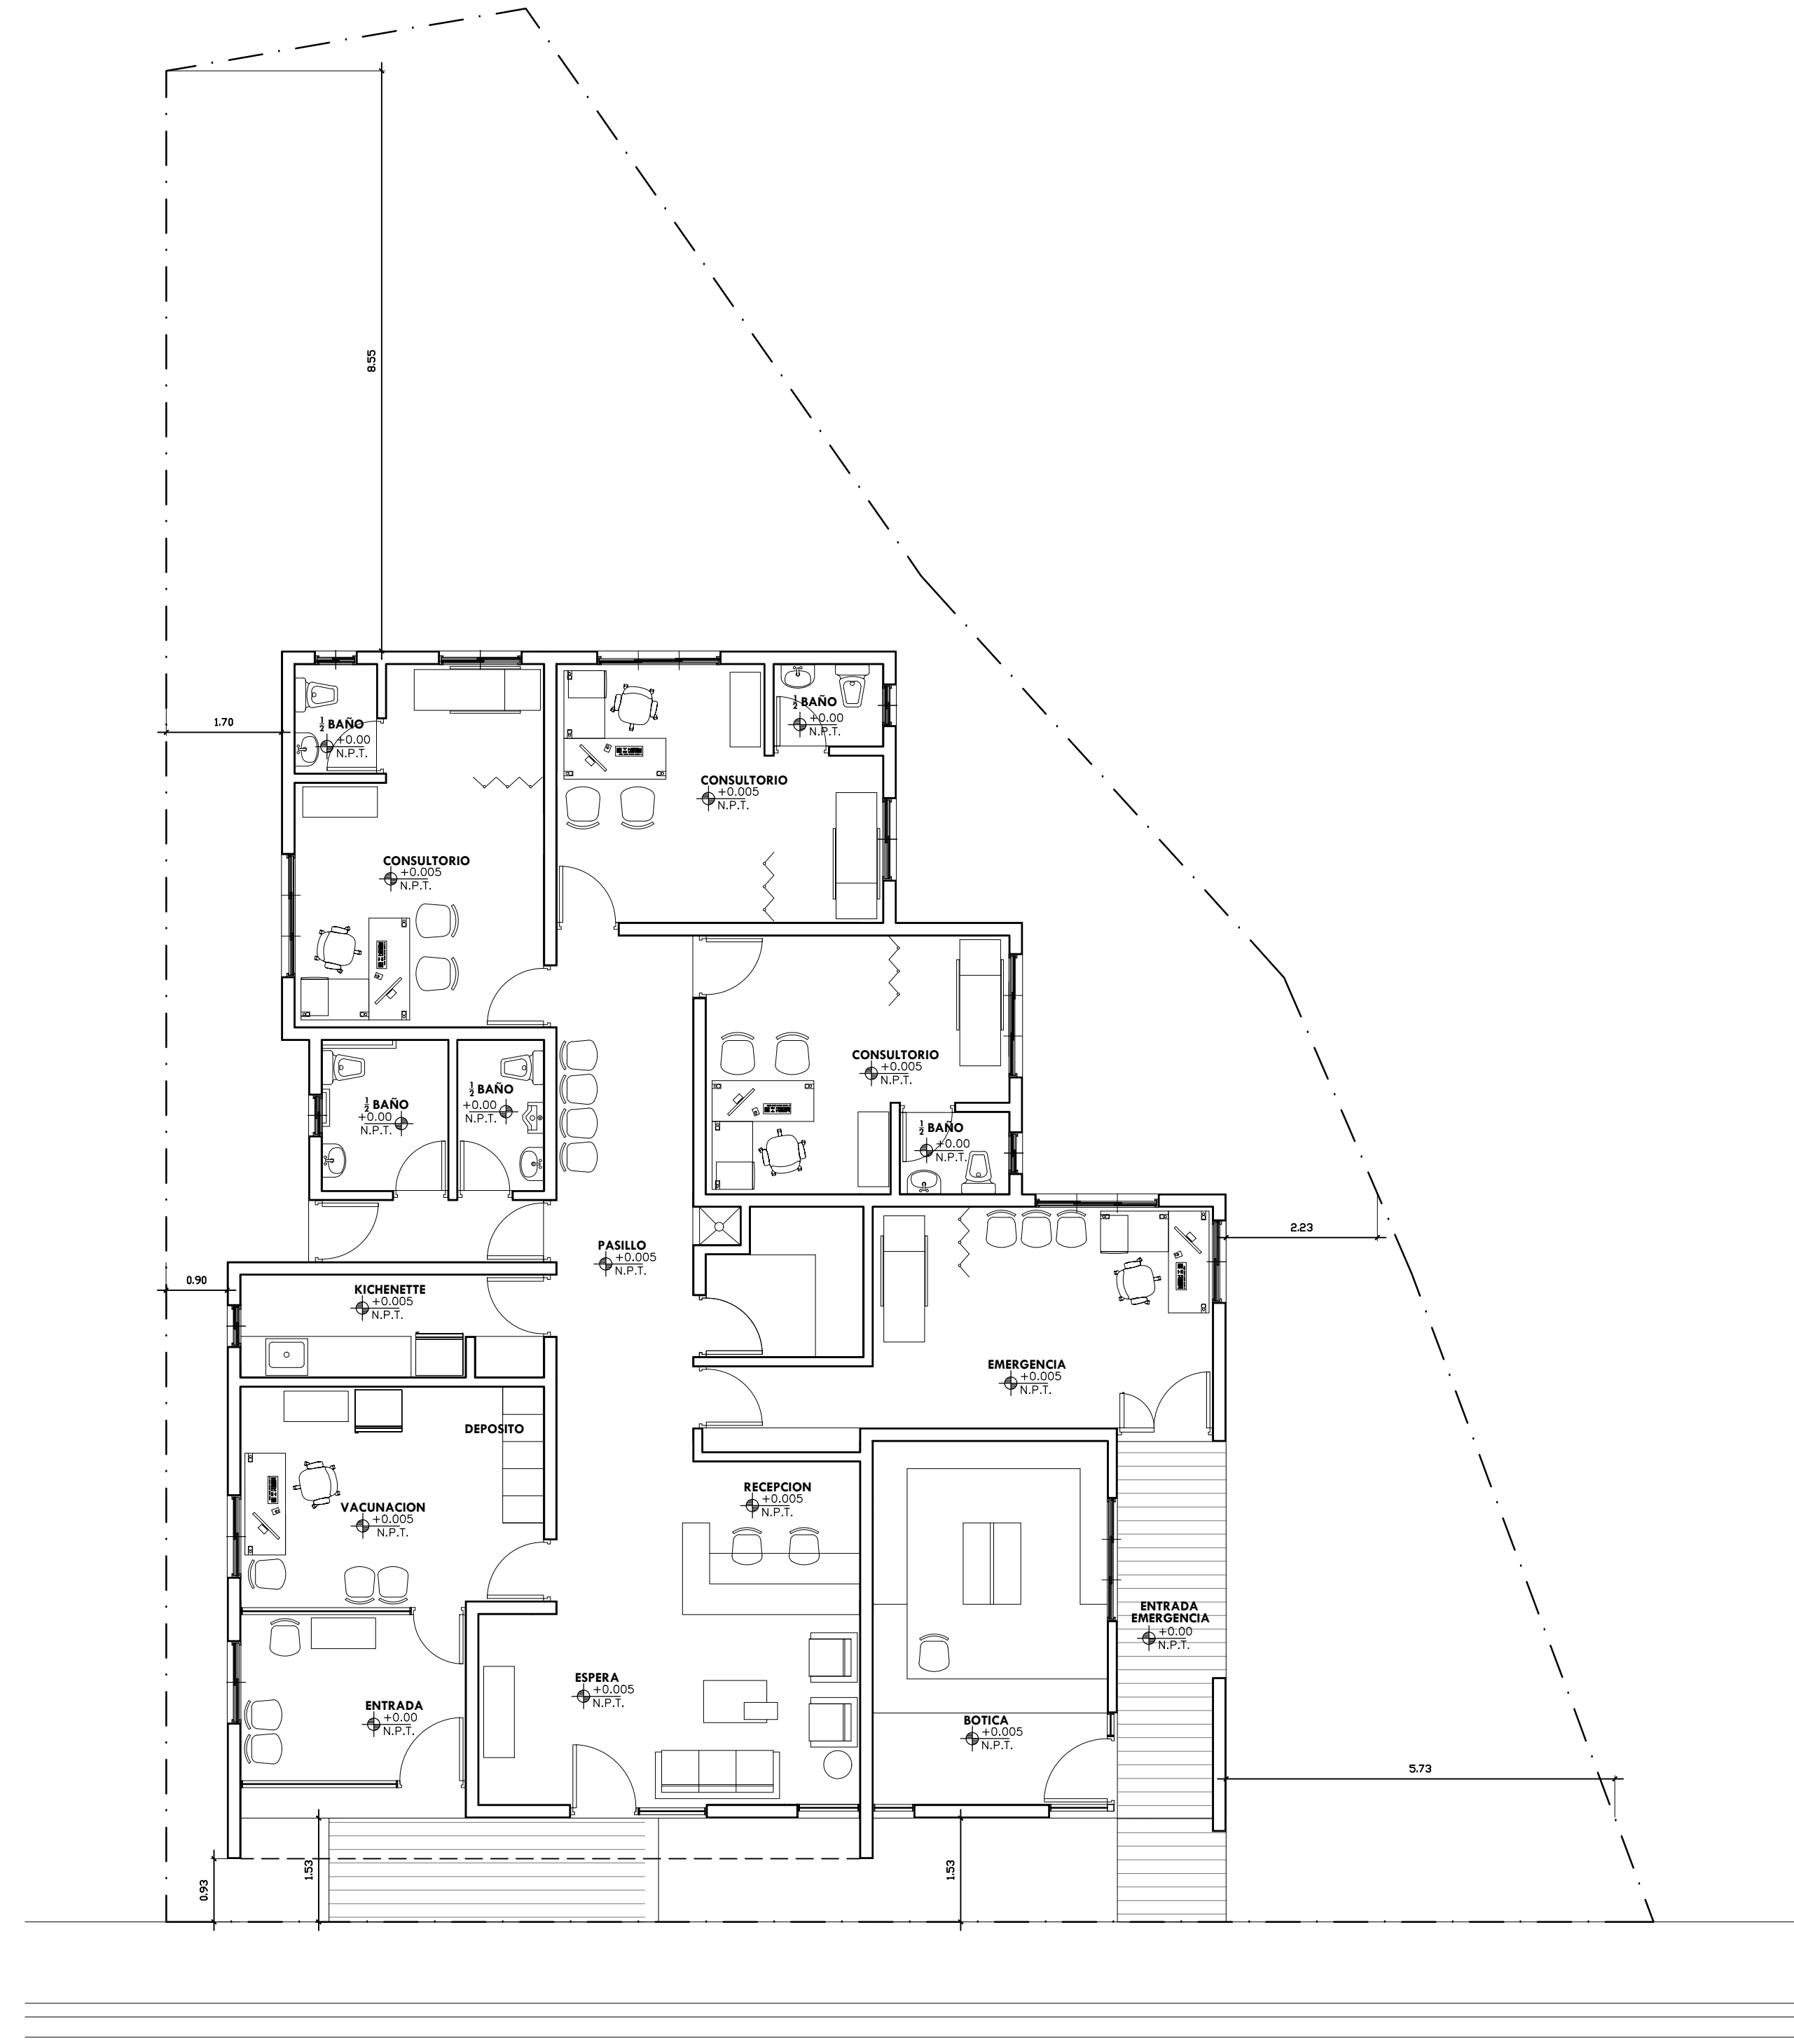

DISPENSARIO MEDICO MAMACHEN
 PLANTA UBICACION EN EL SOLAR [ESC.: 1:75]

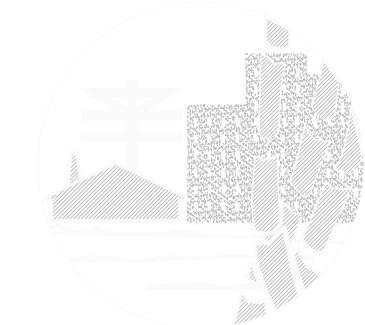

FONPER

calle Gustavo M. Ricart esq. Agustín Lara, Esas Serralles
 Santo Domingo, República Dominicana.

**DIRECCION DE PROYECTOS
 DE CONSTRUCCION Y EDIFICACIONES**

PROYECTO	2 / 11	
	Dispensario Medico MAMA CHEN, Santiago.	
NOMBRE DE HOJA		
ESCALA	INDICADA	

DISEÑO ARQUITECTONICO:	ARQ. FRANCISCO MARTINEZ	CODIA: 23317
CALCULO ESTRUCTURAL:	ING. OLIVER SORIANO	CODIA: 20088
DISEÑO ELECTRICO:		CODIA: 00000
DISEÑO SANITARIO:	ARQ. FRANCISCO MARTINEZ	CODIA: 23317
ESTUDIO GEOTECNICO:		CODIA: 00000
DISEÑO DE PAISAJE:		CODIA: 00000
DIBUJO:	TALLER DE DISENO	CODIA: 00000

PROPUESTA

FECHA

FIRMA APROBATORIA

SELLO INSTITUCION