

FONPER

calle Gustavo M. Ricart esq. Agustín Lara, Esas Serralles
Santo Domingo, República Dominicana.

**DIRECCION DE PROYECTOS
DE CONSTRUCCION Y EDIFICACIONES**


PROYECTO	Dispensario Medico MAMA CHEN, Santiago.	3	11
		NOMBRE DE HOJA	
ESCALA		INDICADA	

DISEÑO ARQUITECTONICO:	ARQ. FRANCISCO MARTINEZ	CODIA: 23317
CALCULO ESTRUCTURAL:	ING. OLIVER SORIANO	CODIA: 20088
DISEÑO ELECTRICO:		CODIA: 00000
DISEÑO SANITARIO:	ARQ. FRANCISCO MARTINEZ	CODIA: 23317
ESTUDIO GEOTECNICO:		CODIA: 00000
DISEÑO DE PAISAJE:		CODIA: 00000
DIBUJO:	TALLER DE DISENO	CODIA: 00000

PROPUESTA
FECHA
FIRMA APROBATORIA
SELLO INSTITUCION

ESPECIFICACIONES DE TERMINACION:

- | | |
|-----------------------------|------------------------|
| 1-PISOS GENERAL | PORCELANATO GRIS |
| 2-PAREDES GENERAL | BLOCKS VIOLINADO |
| 3-PAREDES DE BAÑOS Y COCINA | PAÑETE LISO Y CERAMICA |
| 4-TECHOS | PAÑETE LISO |

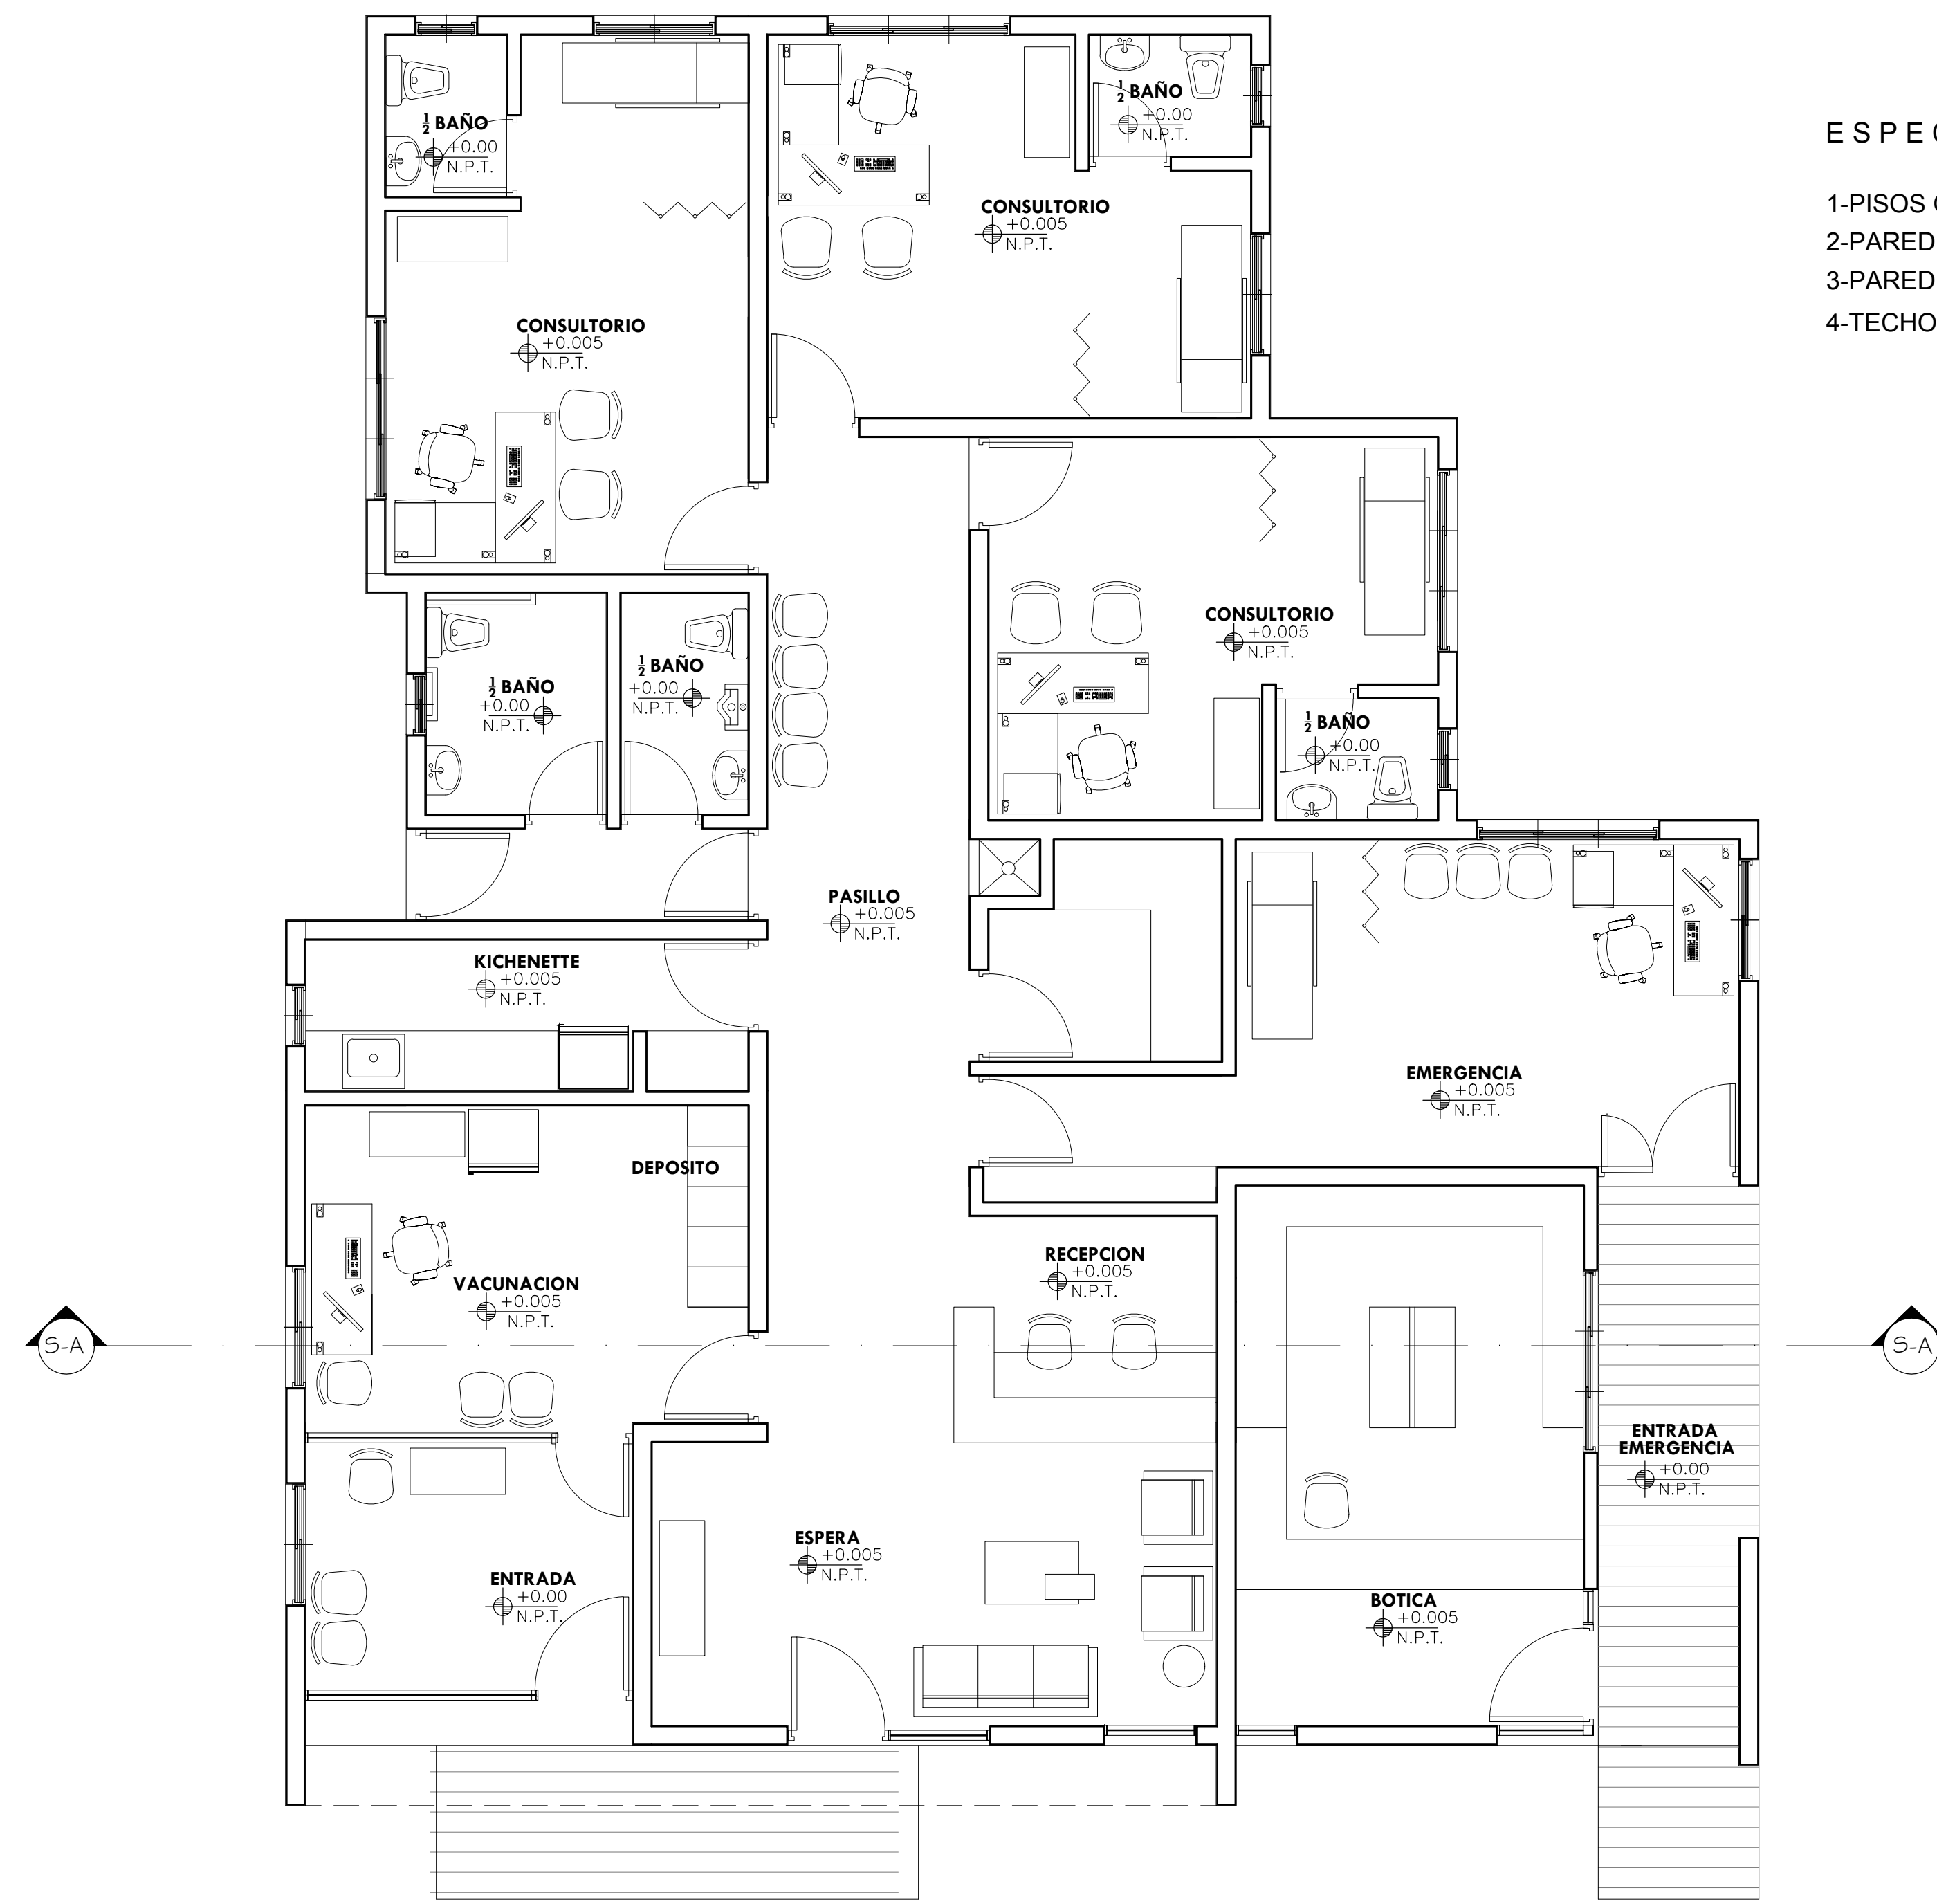

DISPENSARIO MEDICO MAMACHEN
 PLANTA ARQ. AMUEBLADA [ESC.: 1:50]