



FONPER

calle Gustavo M. Ricart esq. Agustín Lara, Esas Serralles
Santo Domingo, República Dominicana.

**DIRECCION DE PROYECTOS
DE CONSTRUCCION Y EDIFICACIONES**


PROYECTO	Dispensario Medico MAMA CHEN, Santiago.	
	NOMBRE DE HOJA	4 / 11
ESCALA	INDICADA	

DISEÑO ARQUITECTONICO:	ARQ. FRANCISCO MARTINEZ	CODIA: 23317
CALCULO ESTRUCTURAL:	ING. OLIVER SORIANO	CODIA: 20088
DISEÑO ELECTRICO:		CODIA: 00000
DISEÑO SANITARIO:	ARQ. FRANCISCO MARTINEZ	CODIA: 23317
ESTUDIO GEOTECNICO:		CODIA: 00000
DISEÑO DE PAISAJE:		CODIA: 00000
DIBUJO:	TALLER DE DISEÑO	CODIA: 00000

PROPUESTA
FECHA
FIRMA APROBATORIA
SELLO INSTITUCION

REF.	DIMENSIONES				AREA TOTAL	MATERIAL	OBSERVACION
	ANCHO	ALTO	AREA	CANT.			
P 1	1.00	2.10	2.10	3	6.30	COMERCIAL	VIDRIO Y ALUMINIO
P 2	0.80	2.10	1.68	1	1.68	COMERCIAL	VIDRIO Y ALUMINIO
P 3	1.40	2.10	2.94	1	2.94	COMERCIAL	VIDRIO Y ALUMINIO
P 4	0.90	2.10	1.89	9	17.01	POLIMETAL	LISA
P 5	0.80	2.10	1.68	5	8.40	POLIMETAL	LISA
CFP1	1.00	2.775	2.775	1	2.775	COMERCIAL	VIDRIO Y ALUMINIO
CFP2	2.25	2.775	6.24	1	6.24	COMERCIAL	VIDRIO Y ALUMINIO
CFP3	2.45	2.775	6.80	1	6.80	COMERCIAL	VIDRIO Y ALUMINIO
CFP4	0.35	2.50	0.88	1	0.88	COMERCIAL	VIDRIO Y ALUMINIO
CFP5	1.40	0.40	0.56	1	0.56	COMERCIAL	VIDRIO Y ALUMINIO
CFP6	1.00	0.675	1.68	2	3.36	COMERCIAL	VIDRIO Y ALUMINIO
CFP7	0.80	0.675	1.68	1	1.68	COMERCIAL	VIDRIO Y ALUMINIO
PCL1	1.00	2.10	2.10	1	2.10	POLIMETAL	APANELADA
PCL2	2.30	2.10	4.83	1	4.83	POLIMETAL	APANELADA

REF.	DIMENSIONES				AREA TOTAL	MATERIAL	OBSERVACION
	ANCHO	ALTO	AREA	CANT.			
V 1	0.90	2.775	2.49	7	2.49	VID/ ALUMINIO	CORREDERA
V 2	5.76	0.80	4.61	1	4.61	VID/ ALUMINIO	CORREDERA
V 3	1.80	1.10	1.98	5	9.90	VID/ ALUMINIO	CORREDERA
V 4	1.20	1.10	1.32	5	6.60	VID/ ALUMINIO	CORREDERA
V 5	0.60	0.60	0.36	5	1.80	VID/ ALUMINIO	CORREDERA
V 6	0.28	1.80	0.50	3	1.51	VID/ ALUMINIO	CRISTAL FIJO

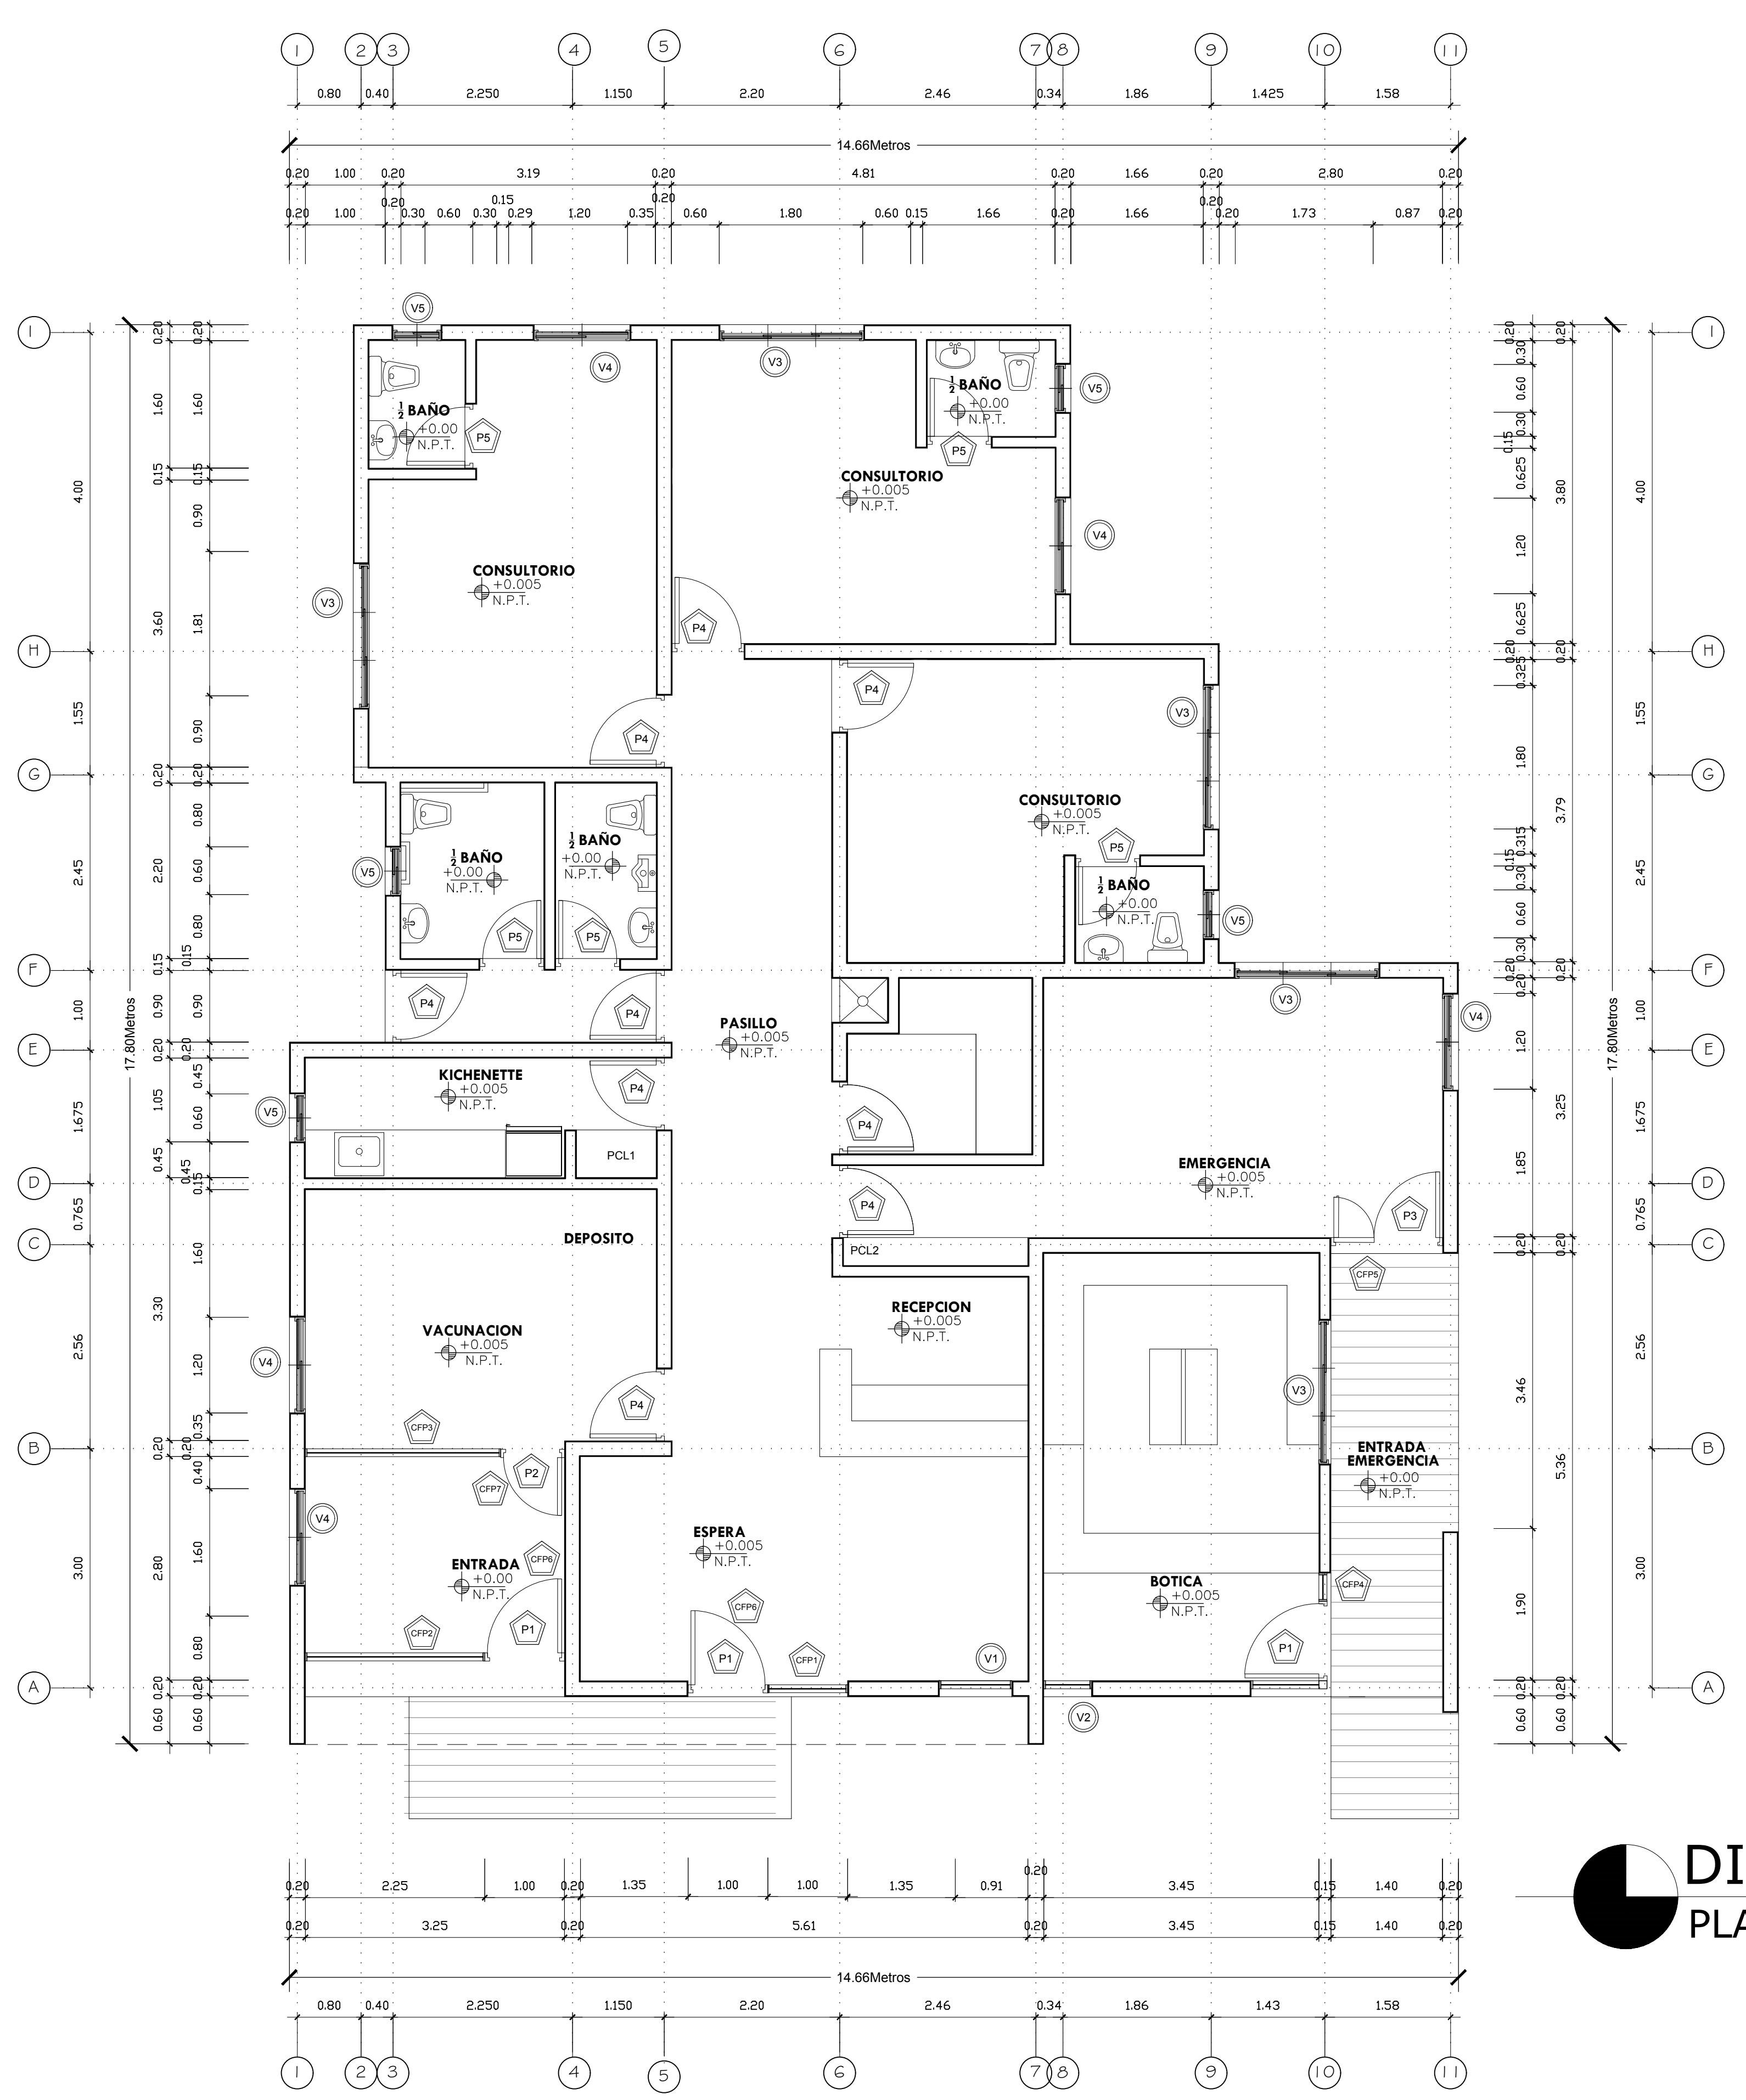

DISPENSARIO MEDICO MAMACHEN
PLANTA ARQ. DIMENSIONADA [ESC.: 1:50]