

**FONPER**


calle Gustavo M. Ricart esq. Agustín Lara, Esas Serralles  
Santo Domingo, República Dominicana.

**DIRECCION DE PROYECTOS  
DE CONSTRUCCION Y EDIFICACIONES**


PROYECTO	Dispensario Medico MAMA CHEN, Santiago.	
	9	11
	NOMBRE DE HOJA	
ESCALA	INDICADA	

DISEÑO ARQUITECTONICO:	ARQ. FRANCISCO MARTINEZ	CODIA: 23317
CALCULO ESTRUCTURAL:	ING. OLIVER SORIANO	CODIA: 20088
DISEÑO ELECTRICICO:		CODIA: 00000
DISEÑO SANITARIO:	ARQ. FRANCISCO MARTINEZ	CODIA: 23317
ESTUDIO GEOTECNICO:		CODIA: 00000
DISEÑO DE PAISAJE:		CODIA: 00000
DIBUJO:	TALLER DE DISEÑO	CODIA: 00000

PROPUESTA
FECHA
FIRMA APROBATORIA
SELLO INSTITUCION

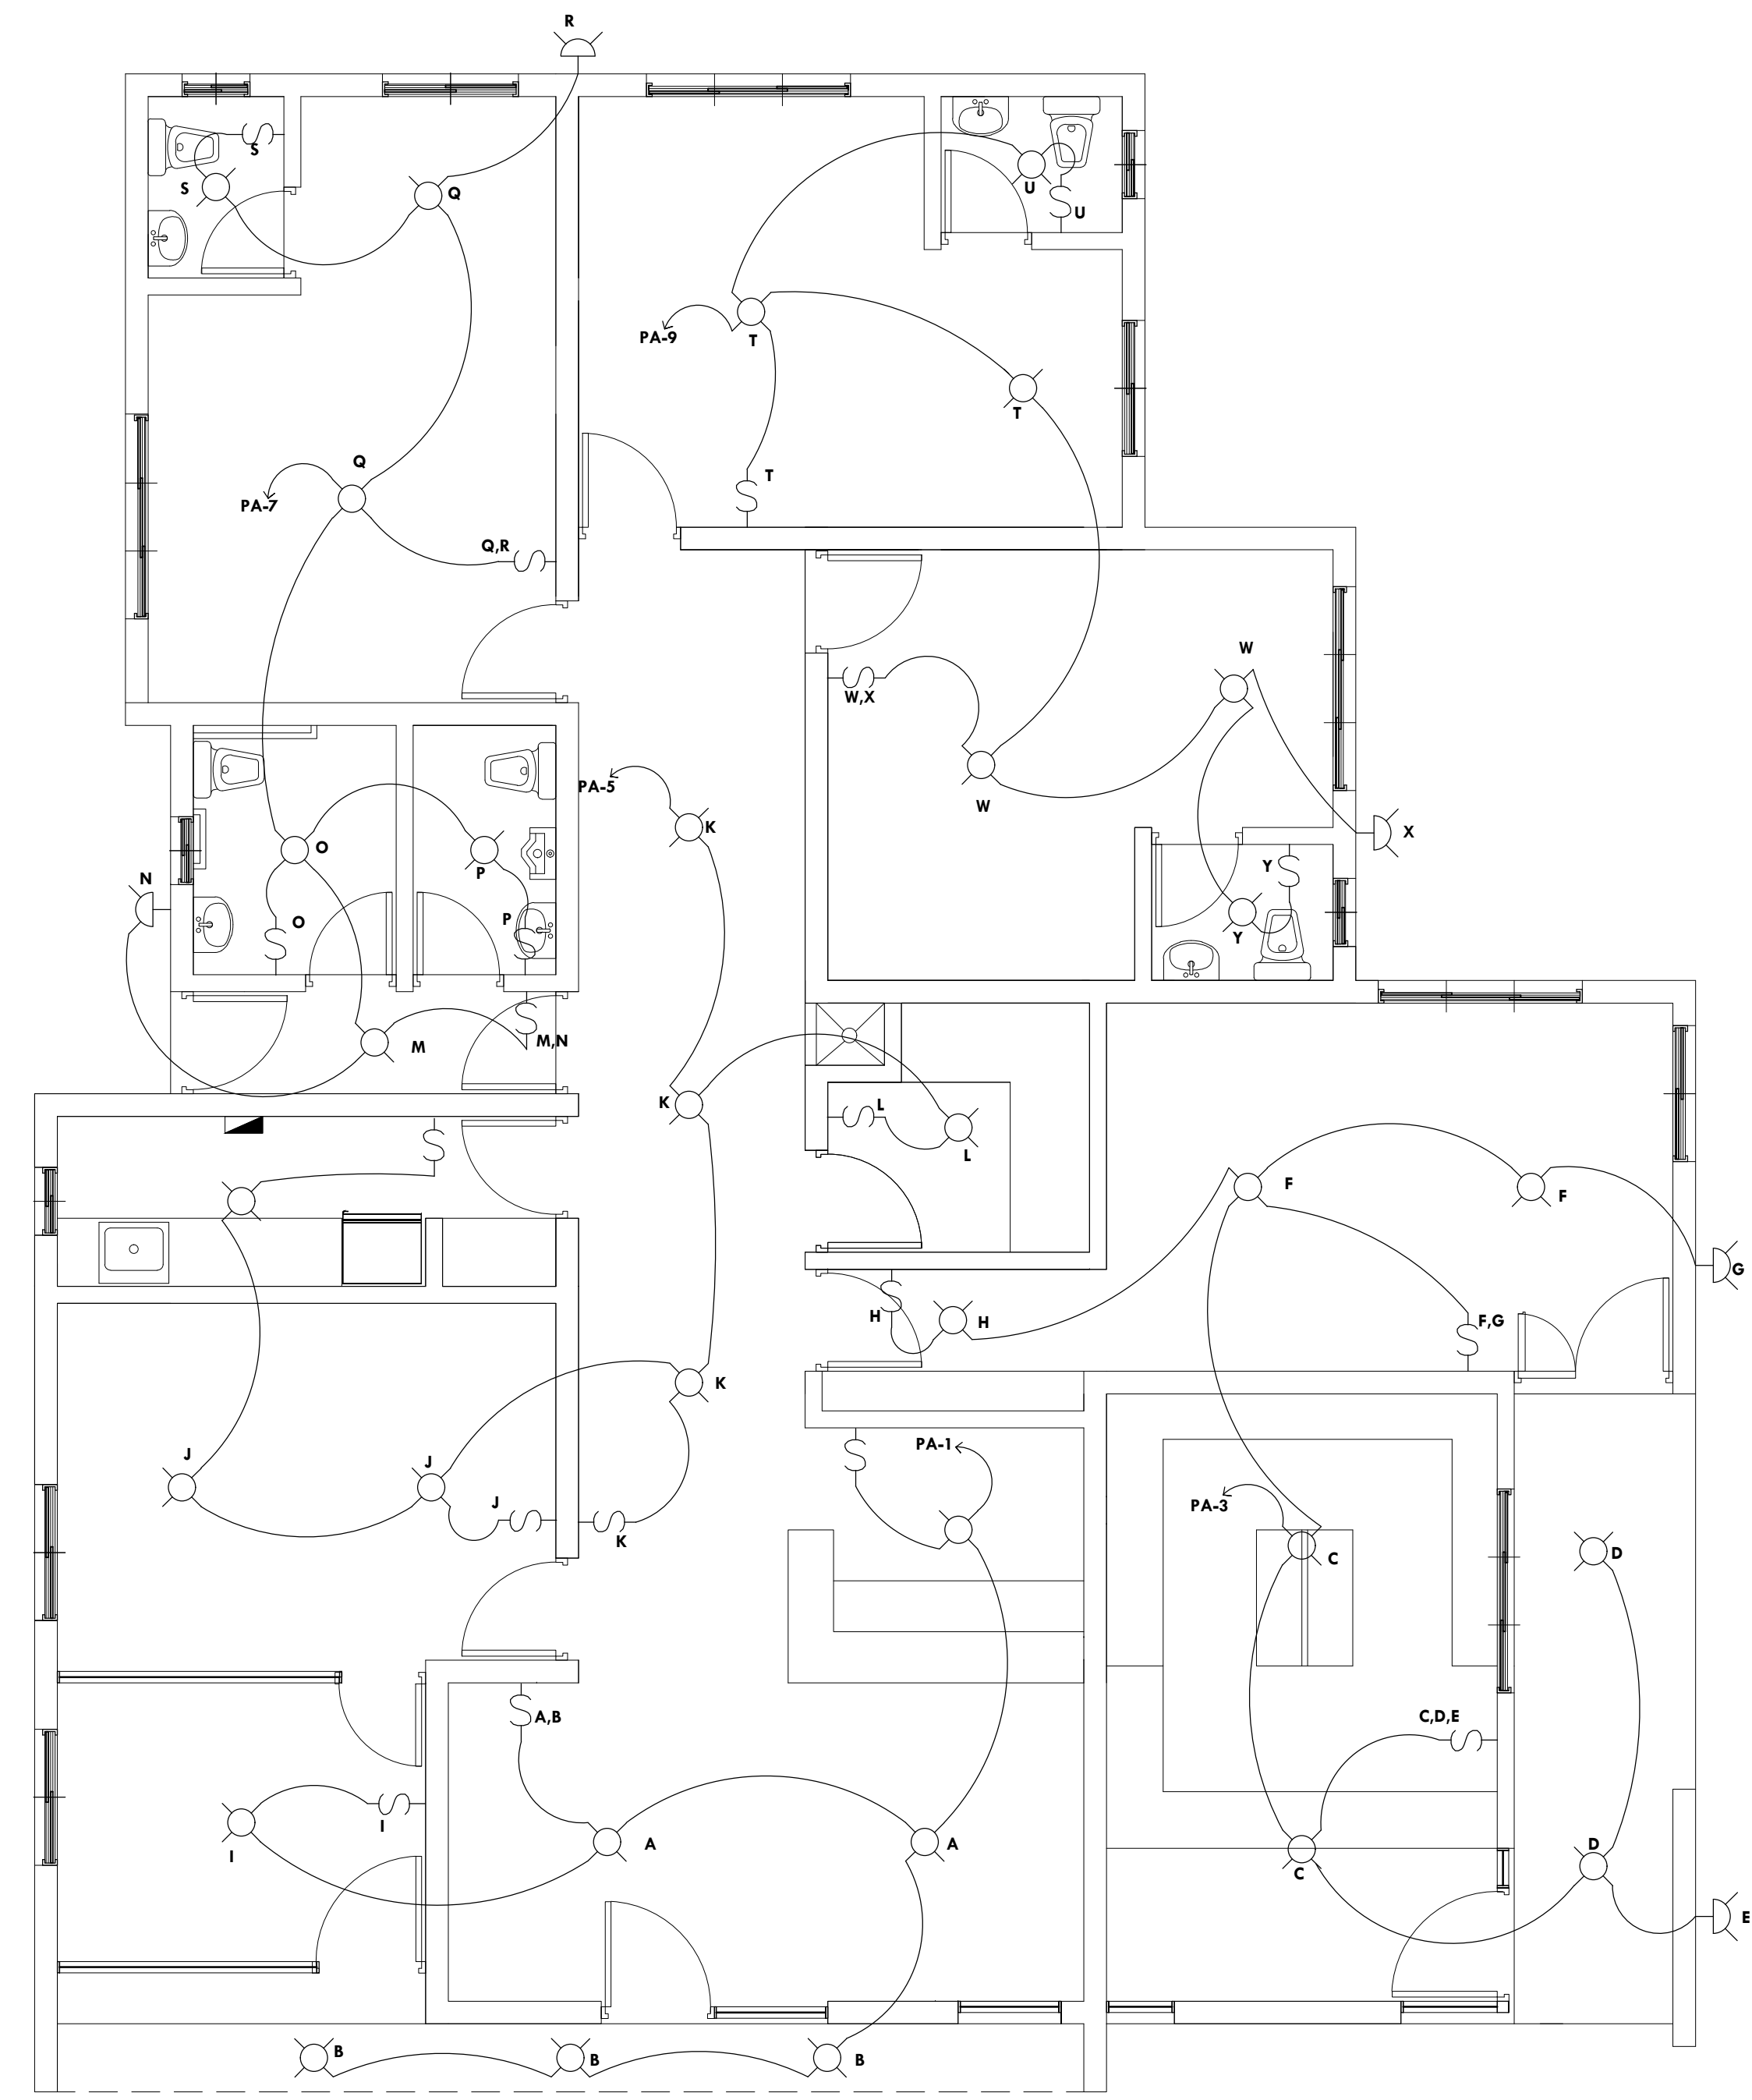

**DISPENSARIO MEDICO MAMACHEN**  
PLANTA ELECTRICA LUMINARIAS [ESC.: 1:50]

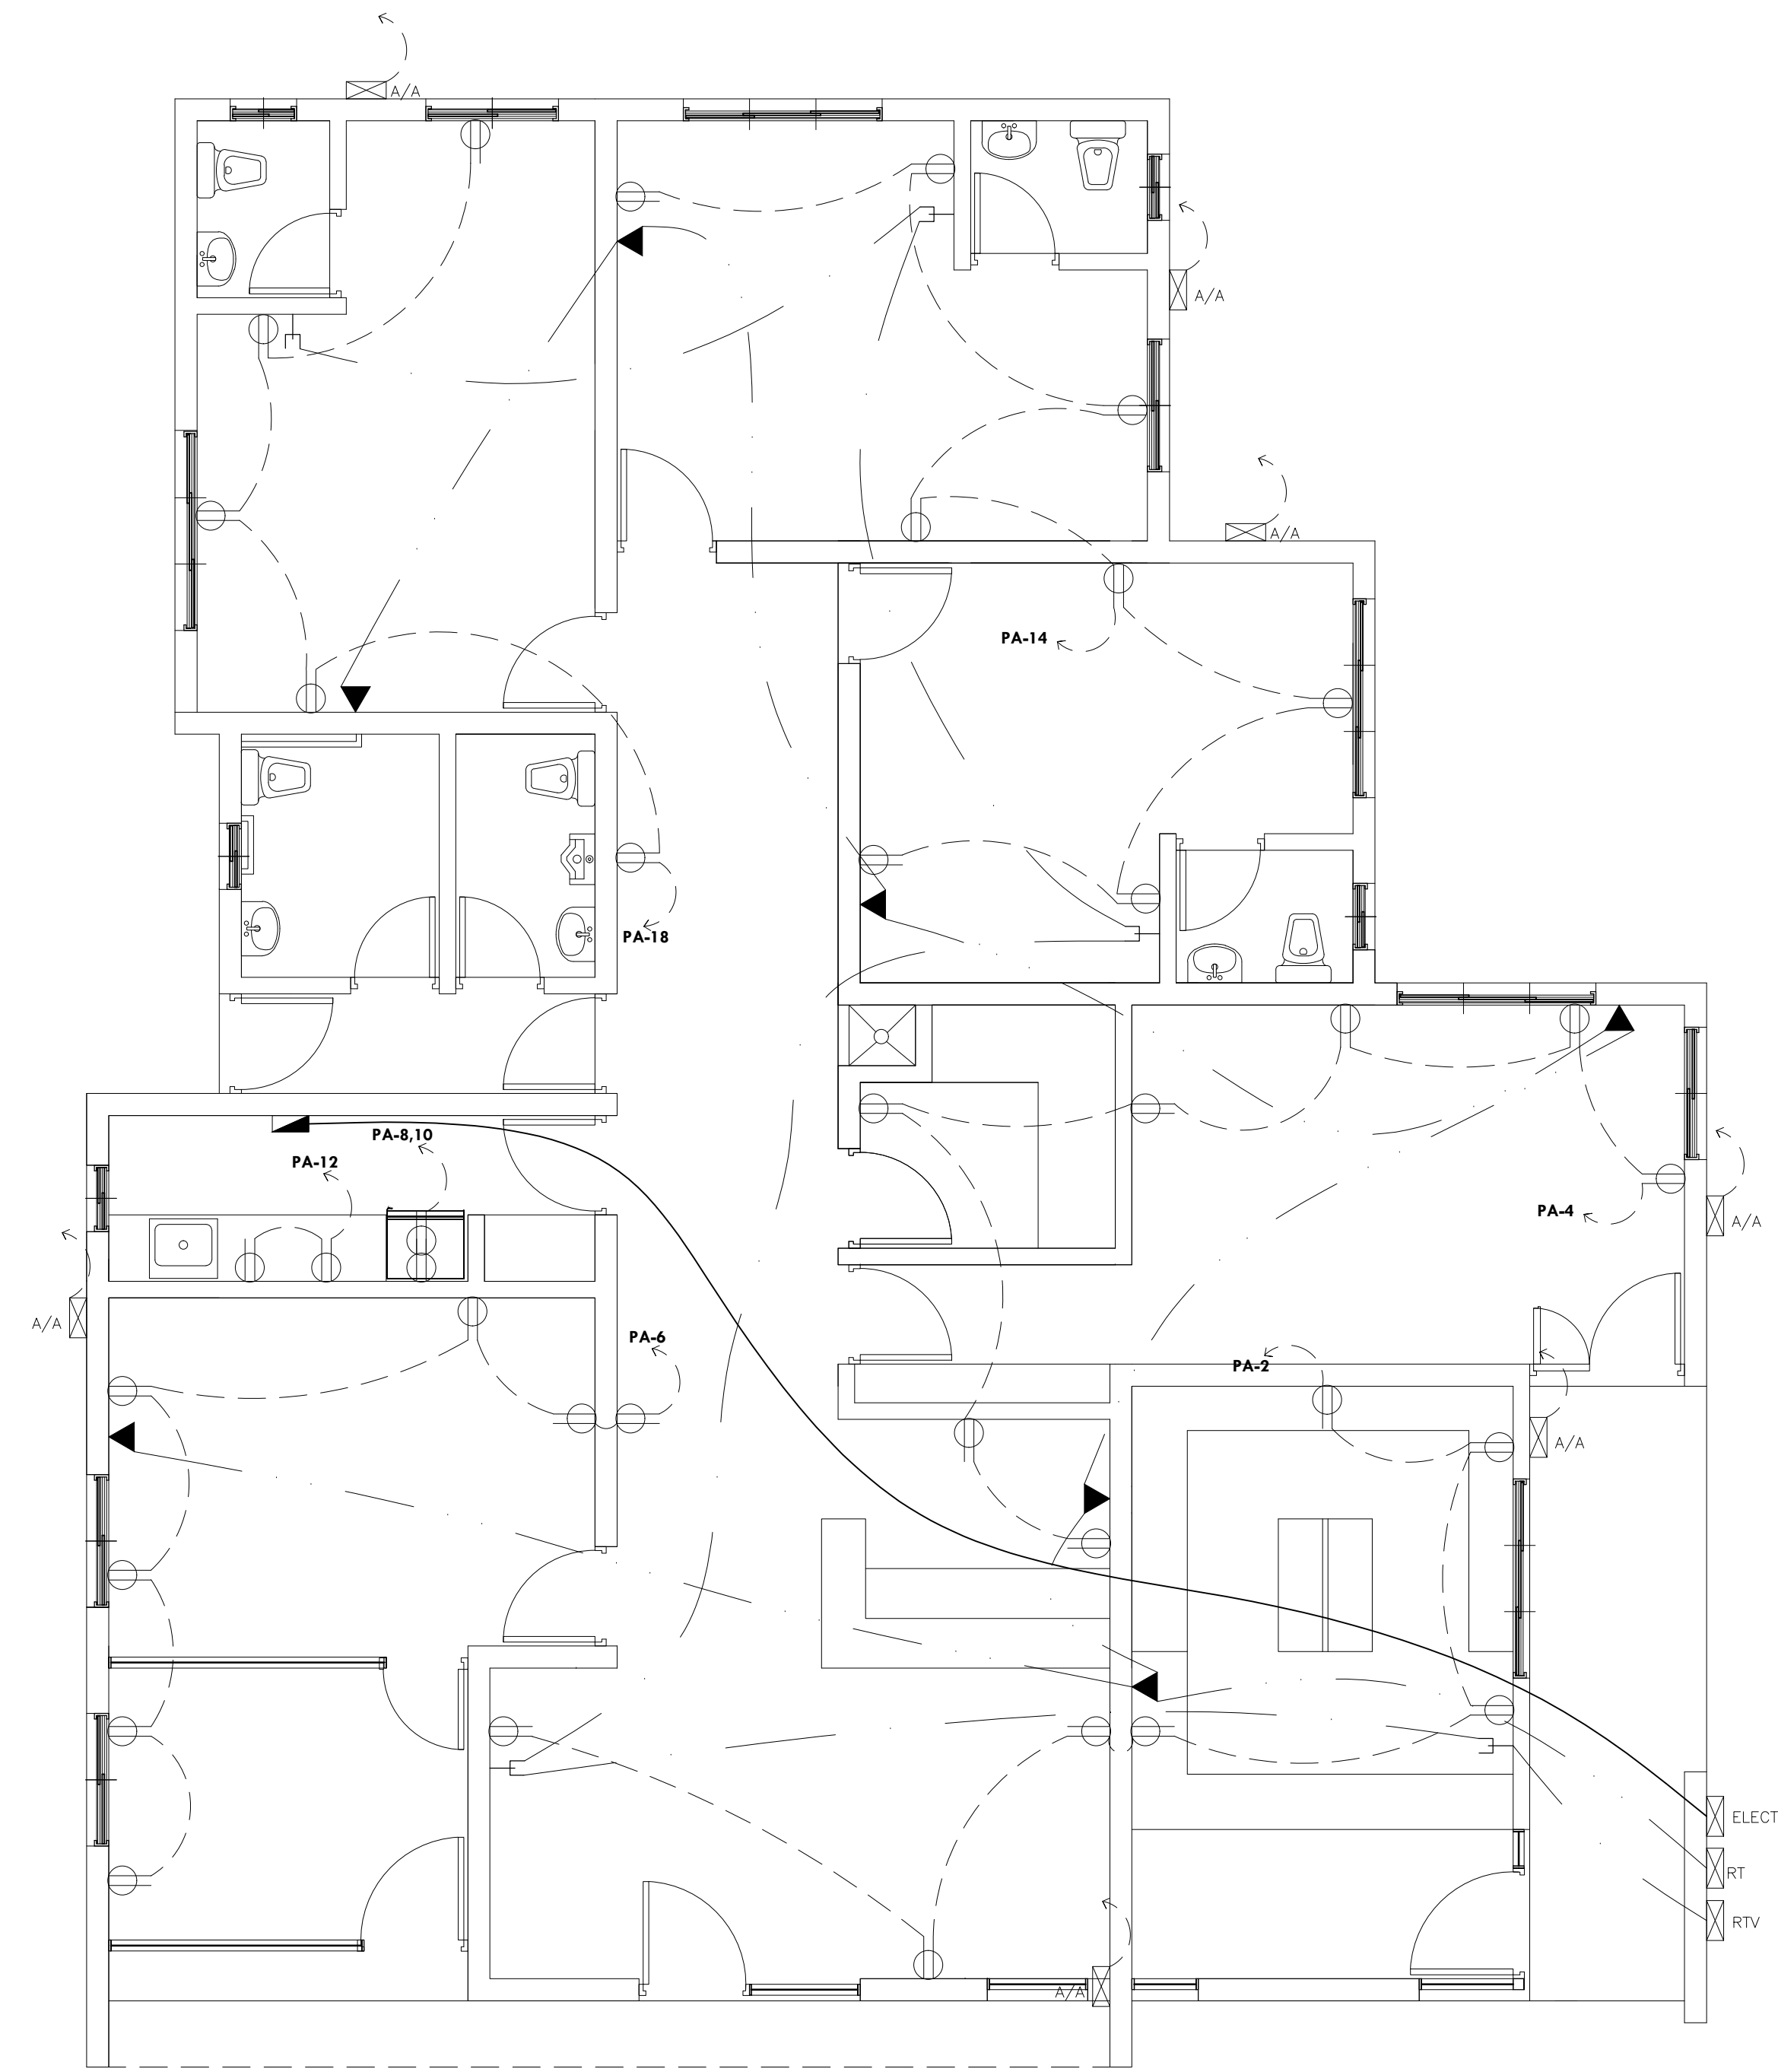

**DISPENSARIO MEDICO MAMACHEN**  
PLANTA ELECTRICA TOMACORRIENTES [ESC.: 1:50]