



PROPIEDADES
INTERVALO MAYOR
INTERVALO MENOR

VALOR
1.00 M
0.20 M

CURVA

LEYENDA

ELEVACION
220.50
214.60

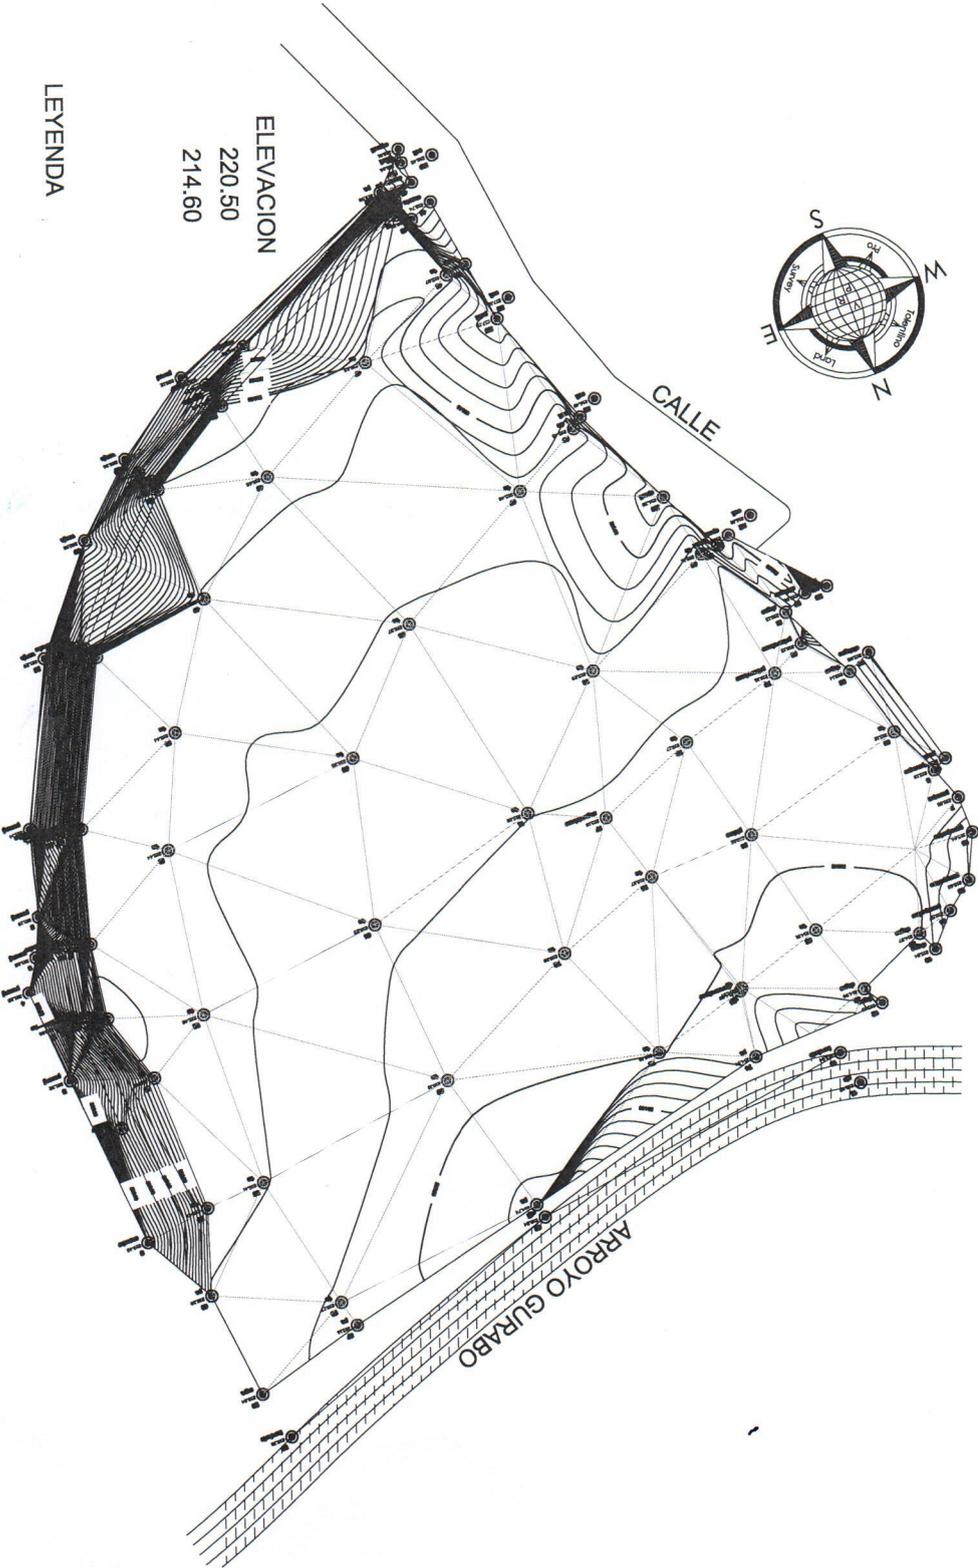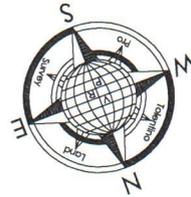

RECONSTRUCCION ESTADIO PARA SOFTBALL CLUB MAMBUICHE
PLANTA CURVAS DE NIVEL
1:200

DISEÑO ARQUITECTONICO: CALCULO ESTRUCTURAL: DISEÑO ELECTRICO: DISEÑO SANITARIO: ESTUDIO GEOTECNICO: DISEÑO DE PAISAJE: DIBUJO:	CODIA:	PROYECTO RECONSTRUCCION PLAY BASEBALL CLUB MAMBUICHE NOMBRE DE HOJA PLANTA CURVAS DE NIVEL	<table border="1"> <tr> <td>2</td> <td>16</td> </tr> </table>	2	16
	2			16	
	CODIA:				
CODIA:					
ESCALA INDICADA					
PROPUESTA FECHA FIRMA APROBATORIA SELLO INSTITUCION					